





Voorgevel schaal 1:200

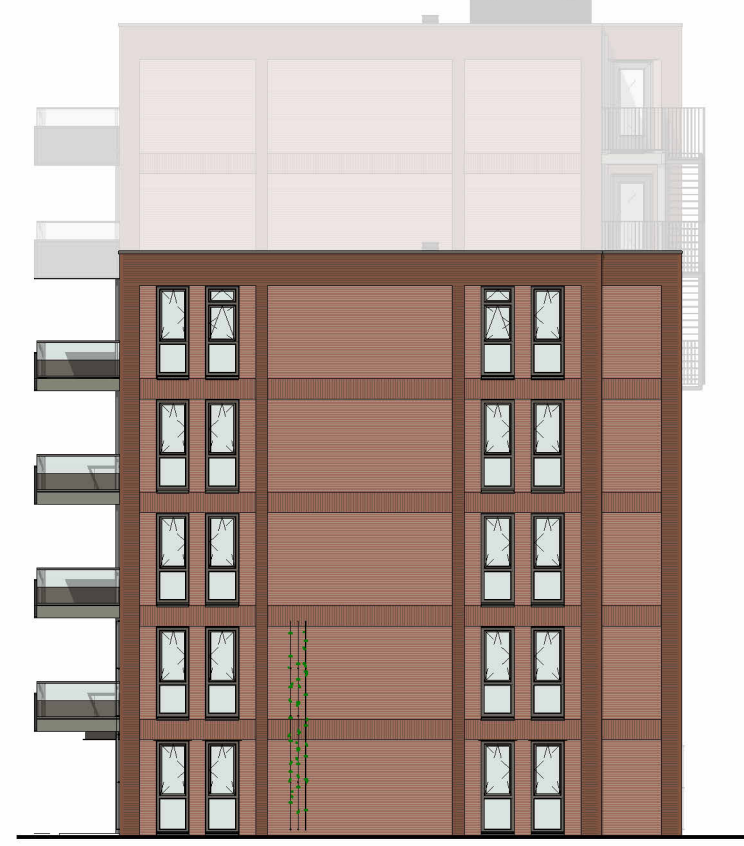


Rechter zijgevel schaal 1:200




Achtergevel schaal 1:200

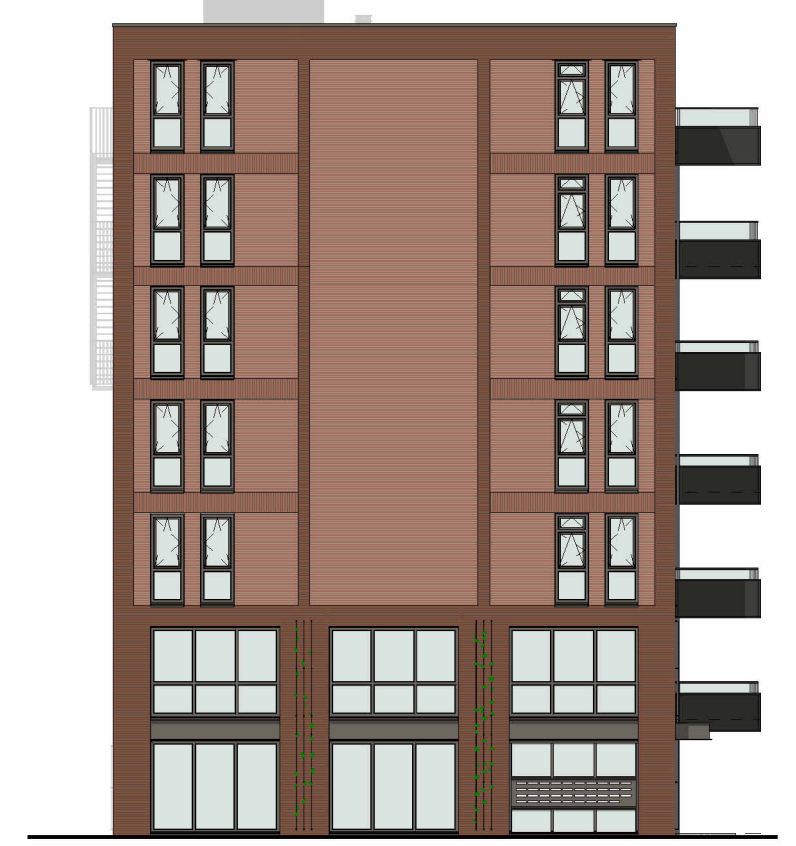


Linker zijgevel schaal 1:200

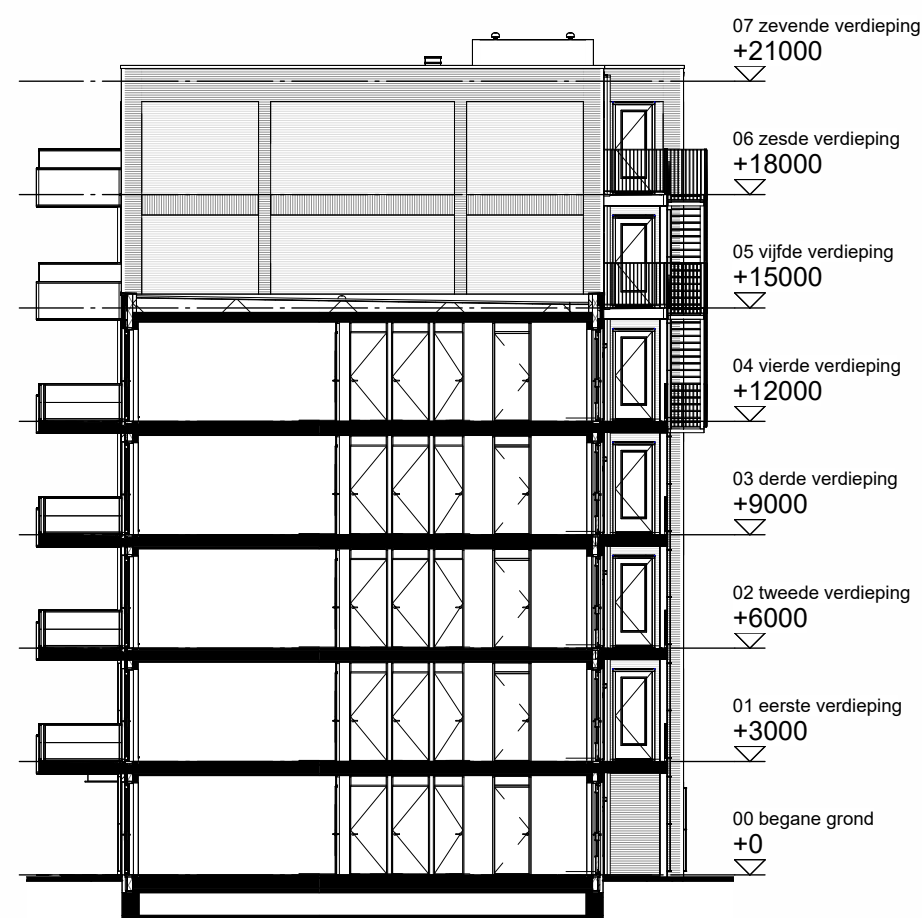


Doorsnede schaal 1:200

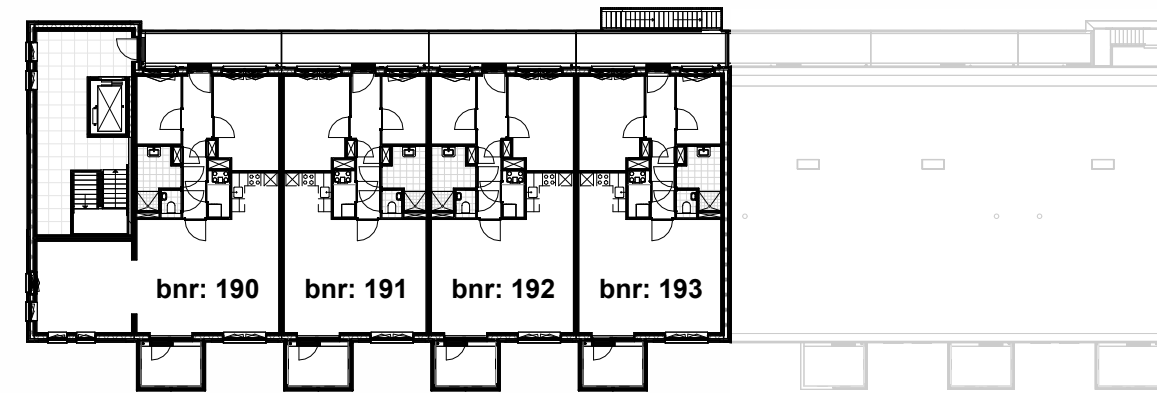


Overzicht zesde verdieping schaal 1:350

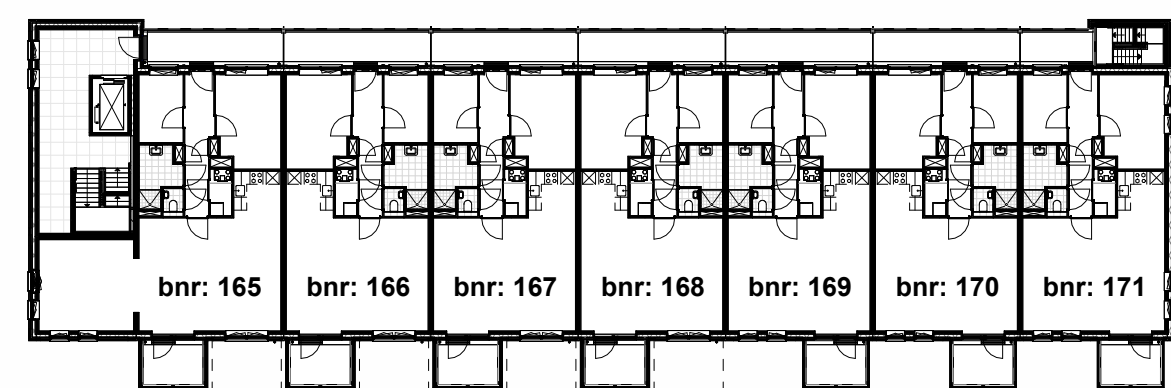


Overzicht tweede verdieping schaal 1:350

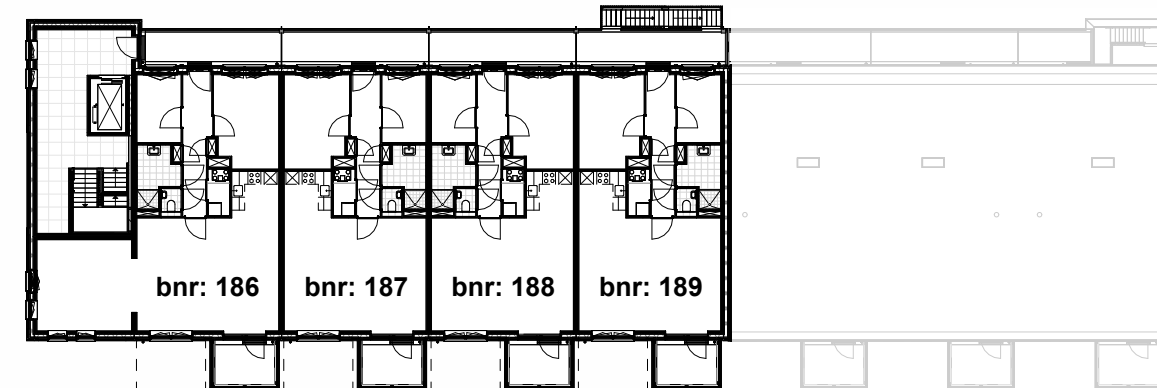

Overzicht vijfde verdieping schaal 1:350

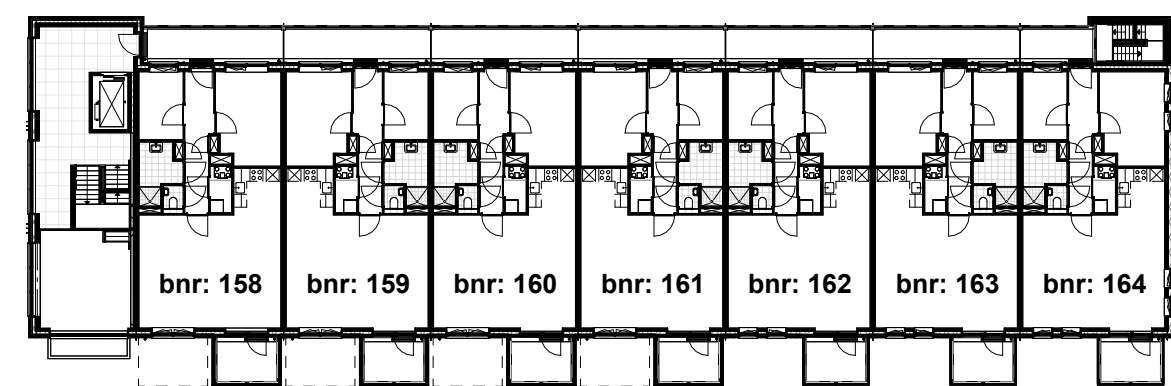


Overzicht eerste verdieping schaal 1:350

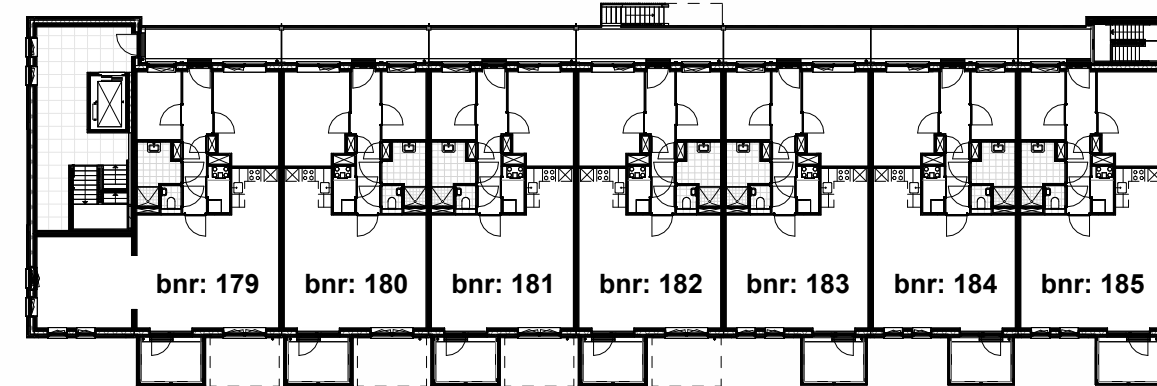


Overzicht vierde verdieping schaal 1:350



Overzicht begane grond schaal 1:350

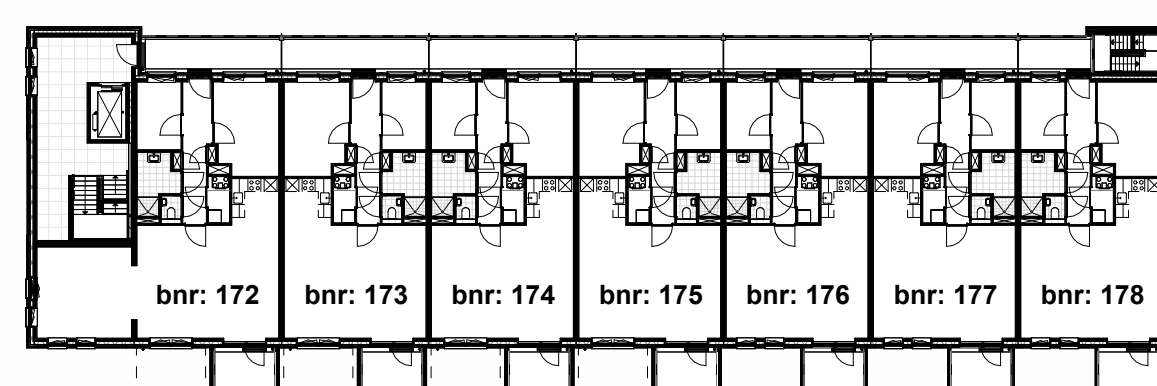

Overzicht derde verdieping schaal 1:350

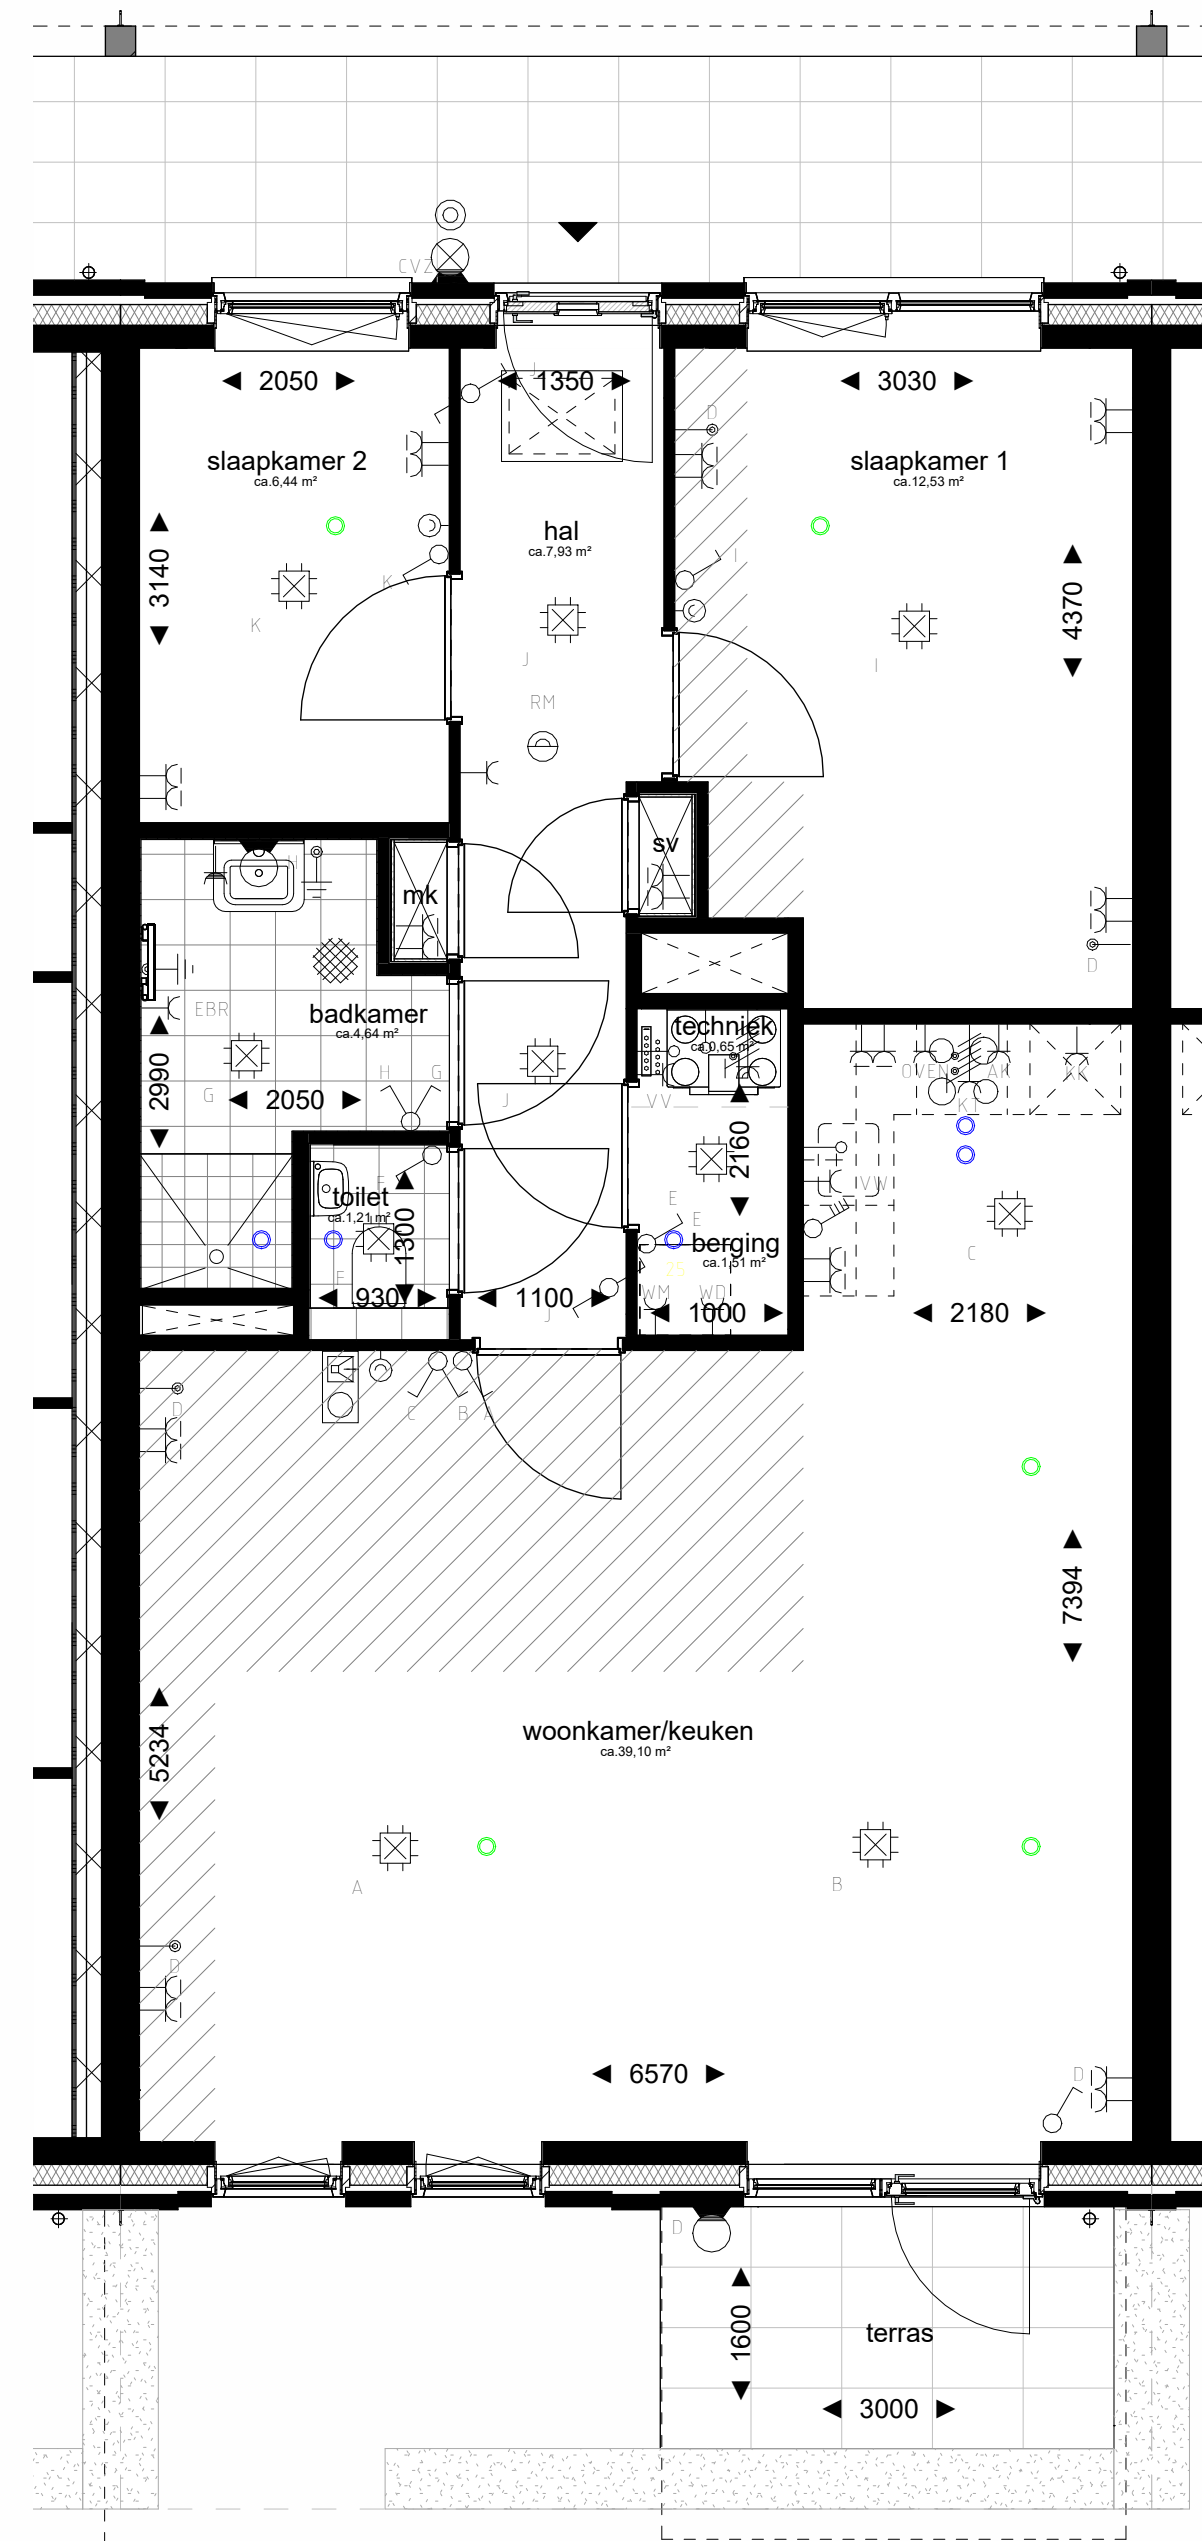


Plattegrond schaal 1:50

Renvooi


↑ Aansluitpunt data, bedraad	○ Ventilatie toevoerpunt
↑ Aansluitpunt WTW niet bedraad	○ Ventilatie afvoerpunt
↑ Aardingspunt	▼ Entree woning
● Aardmat	AFKORTINGEN:
⊙ Lichtpunt op wand	RM: Rookmelder
⊙ Lichtpunt, waterdicht, op wand	EBR: Elek badkamer radiator
⊙ Centraaldoos met lichtpunt	WM: Wasmachine
⊙ Contactdoos 1-voudig	WD: Wasdroger
⊙ Contactdoos 2-voudig, waterdicht	VV: Vloerverwarming
⊙ Contactdoos 2-voudig, kindveilig	KK: Koelkast
⊙ Contactdoos perilex	AK: Afzuigkap
⊙ Contactdoos kooktoestel	KT: Kooktoestel
⊙ Deurbel	CVZ: Centrale voorziening
⊙ Foto-elektrische cel	CVZ: Centrale voorziening
⊙ Lamp, armatuur waterdicht, op wand	NB: loze leidingen vzw bedrading
⊙ Rookmelder	ONB: Onbenoemde ruimte
⊙ Schakelaar, 1-polig	volgens de
⊙ Schakelaar, 4-polig	krijtstreepmethode
⊙ Schakelaar, serie-	
⊙ Schakelaar, wissel-	
⊙ Thermostaat	
⊙ Videfoon	

krijtstreep oppervlakte:	
bnr: 155, 156, 162, 163, 169,	12,8 m²
170, 176 en 177	
bnr: 183 en 184	0,0 m²
bnr: 187, 184, 171 en 178	0,1 m²
bnr: 185	0,0 m²
bnr: 158	11,0 m²
bnr: 159, 160, 161, 166, 167,	
168, 173, 174, 175, 180	
en 181	10,9 m²
bnr: 165, 172 en 179	3,2 m²
bnr: 182	11,1 m²
bnr: 186	7,8 m²
bnr: 190	0,0 m²
bnr: 187 en 188	12,3 m²
bnr: 189	12,7 m²
bnr: 191, 192 en 193	3,0 m²

posities installaties zijn ter indicatie
maatvoering zijn circa maten en gemeten op de ruwe afwerking

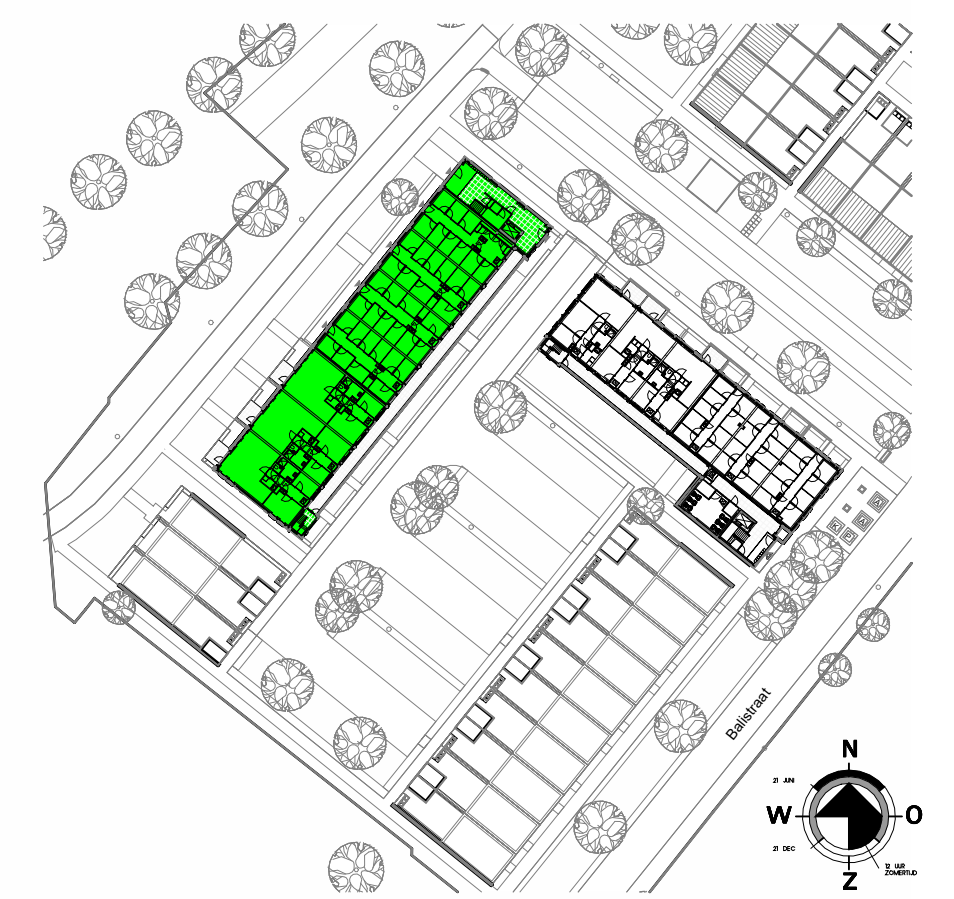

Situatie schaal 1:1000

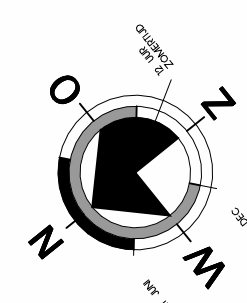

VAN WIJNEN DE BOSTUINEN

project: De Bostuinen - Zwindrecht	werker: V2024-27
onderdeel: Appartement type GM3.02 begane grond Verkooptekening	bladzijde: VT-01
opdrachtgever: Van Wijnen	schaal: diversen
	formaat: A1
	datum: 21-11-2024
	gewijzigd: A: B: C: