




Voorgevel schaal 1:200

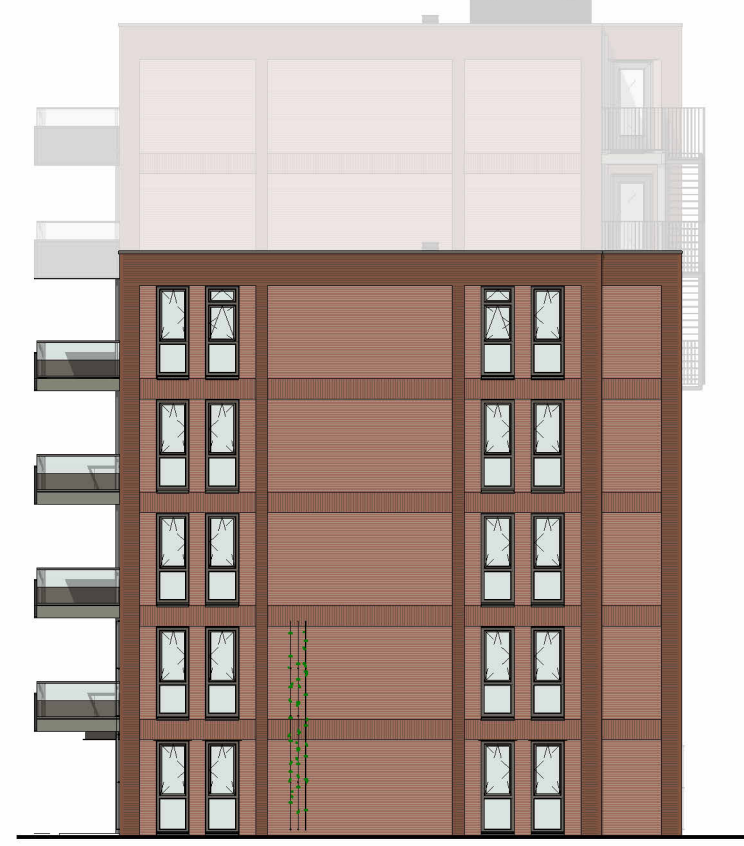


Rechter zijgevel schaal 1:200




Achtergevel schaal 1:200




Linker zijgevel schaal 1:200

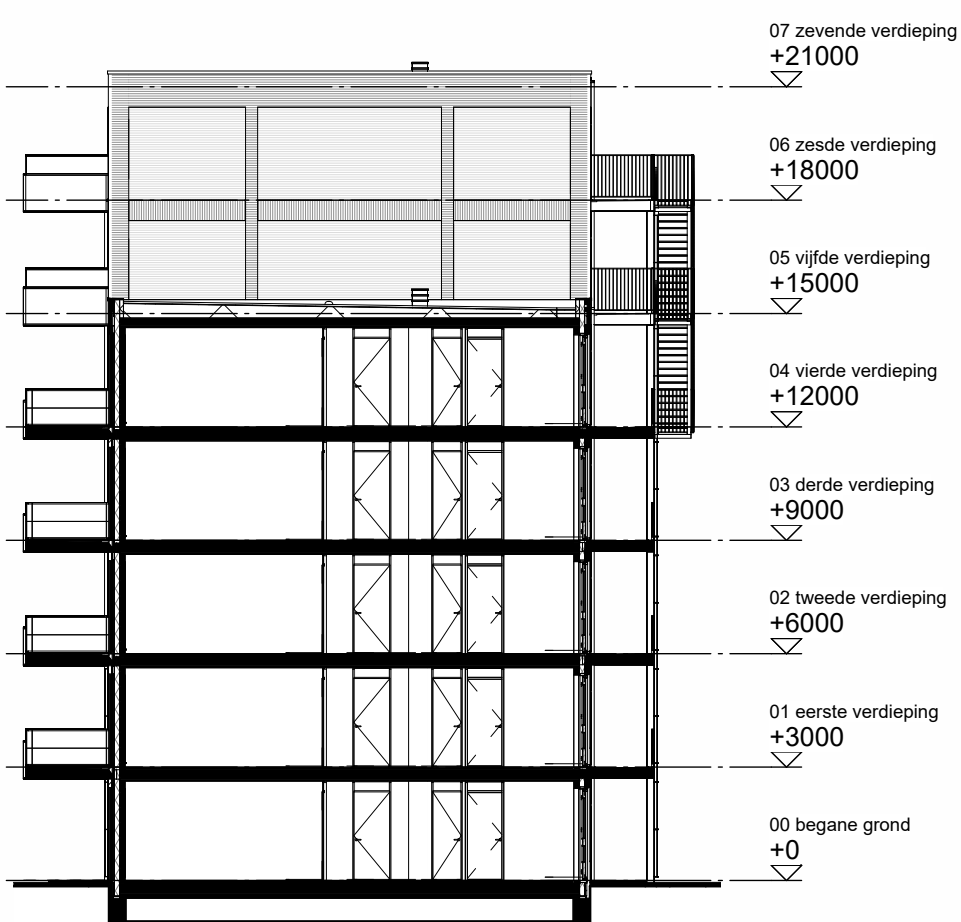


Doorsnede schaal 1:200

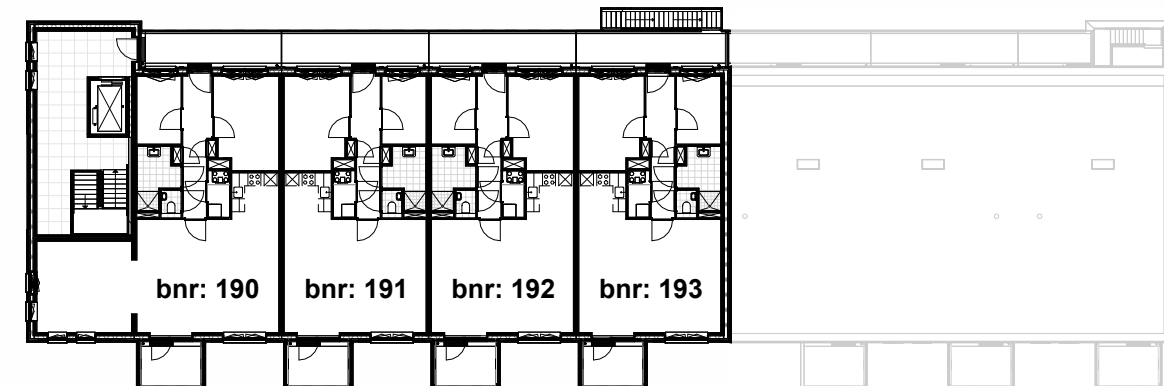


Overzicht zesde verdieping schaal 1:350

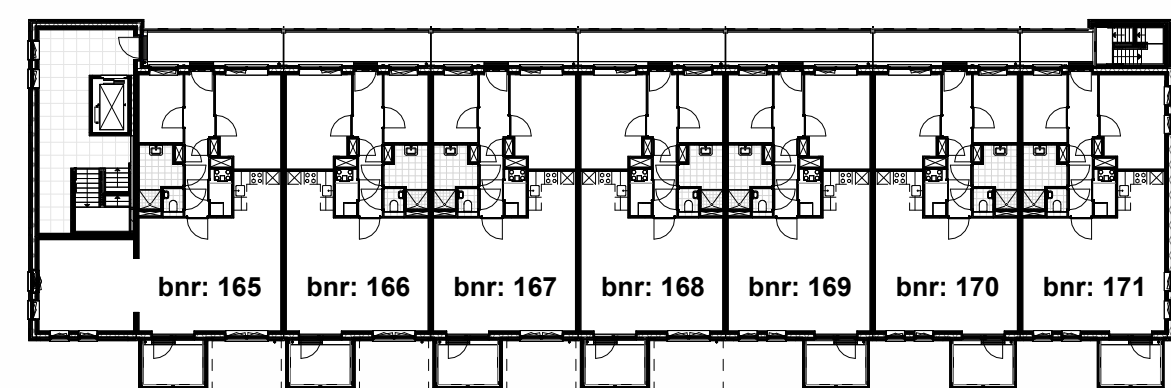


Overzicht tweede verdieping schaal 1:350

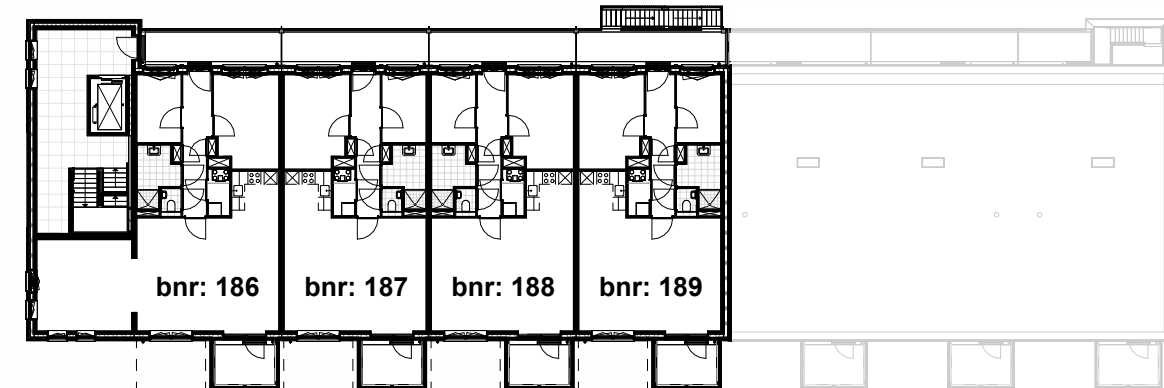

Overzicht vijfde verdieping schaal 1:350

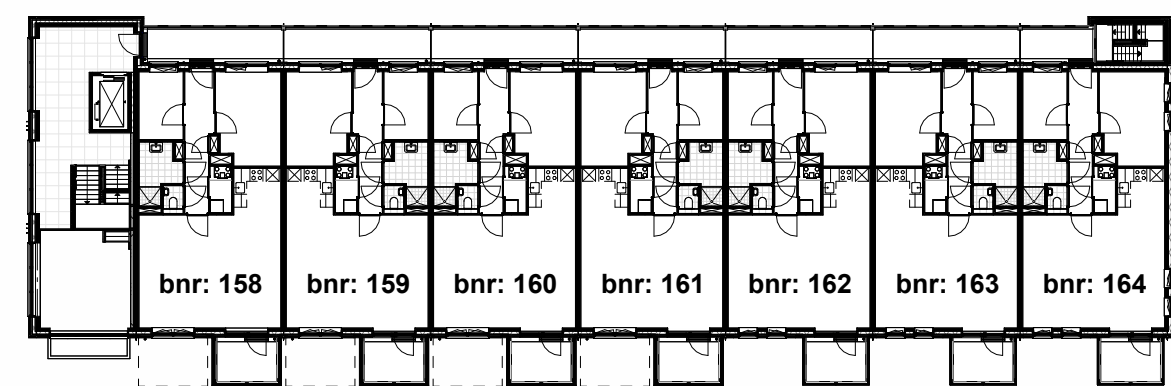


Overzicht eerste verdieping schaal 1:350

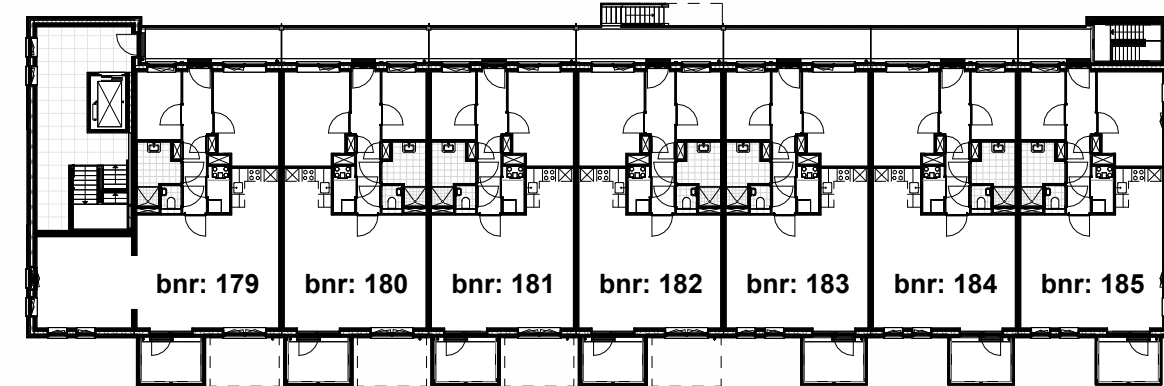


Overzicht vierde verdieping schaal 1:350



Overzicht begane grond schaal 1:350

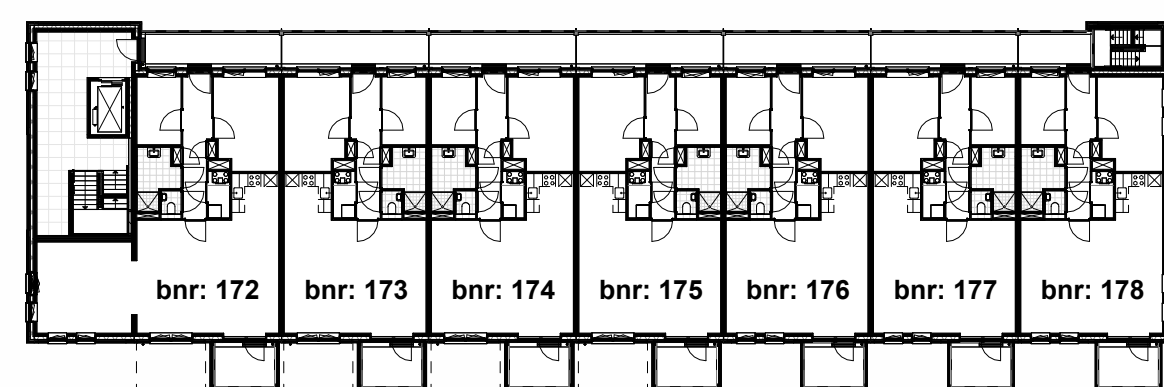

Overzicht derde verdieping schaal 1:350

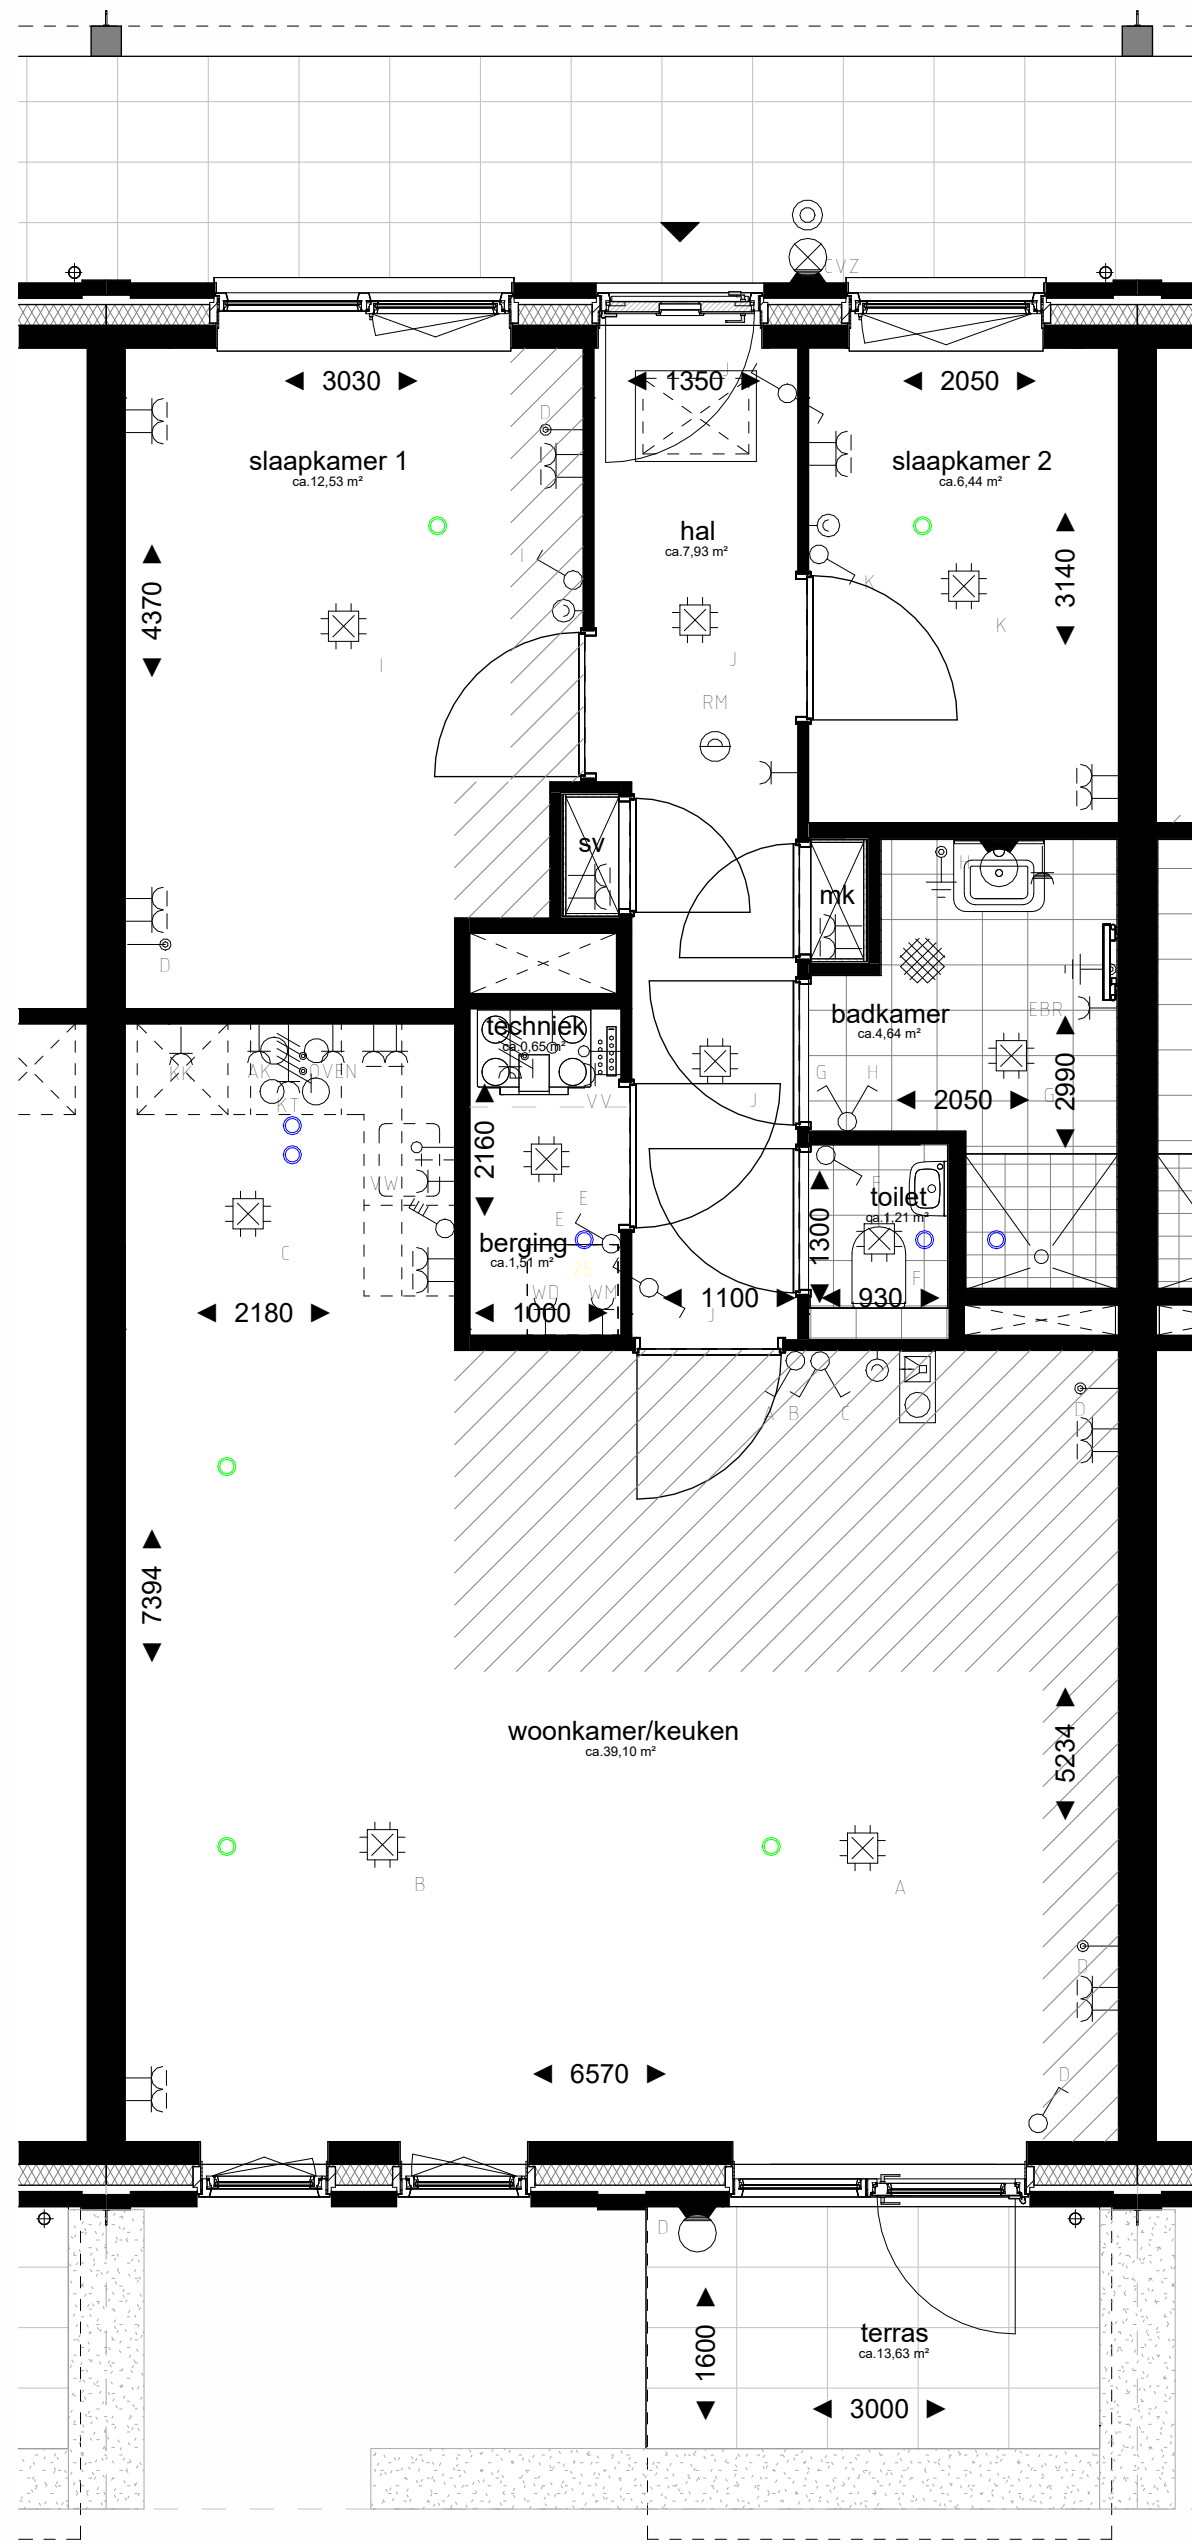

Plattegrond schaal 1:50


Renvooi

↑ Aansluitpunt data, bedraad	○ Ventilatie toevoerpunt
↑ Aansluitpunt WTW niet bedraad	○ Ventilatie afvoerpunt
↑ Aardingspunt	▼ Entree woning
● Aardmat	▲ Afkorting:
☉ Lichtpunt op wand	RM: Rookmelder
☉ Lichtpunt, waterdicht, op wand	EBR: Elek badkamer radiator
☉ Centraaldoos met lichtpunt	WM: Wasmachine
☉ Contactdoos 1-voudig	VD: Vloerverwarming
☉ Contactdoos 2-voudig, waterdicht	KK: Koelkast
☉ Contactdoos 1-voudig, kindveilig	AK: Afzuigkap
☉ Contactdoos perilex	KT: Kooktoestel
☉ Contactdoos kooktoestel	CVZ: Centrale voorziening
☉ Deurbel	NB: loze leidingen vzw bedrading
☉ Foto-elektrische cel	▨ Onbenoemde ruimte volgens de krijtstreepmethode
☉ Lamp, armatuur waterdicht, op wand	
☉ Rookmelder	krijtstreep oppervlakte:
☉ Schakelaar, 1-polig	bnr: 155, 156, 162, 163, 169, 170, 176 en 177 12,8 m²
☉ Schakelaar, 4-polig	bnr: 163 en 184 0,0 m²
☉ Schakelaar, serie-	bnr: 157, 164, 171 en 178 0,1 m²
☉ Schakelaar, wissel-	bnr: 185 0,0 m²
☉ Thermostaat	bnr: 158 11,0 m²
☉ Videofoon	bnr: 159, 160, 161, 166, 167, 168, 173, 174, 175, 180 en 181 10,9 m²
	bnr: 165, 172 en 179 3,2 m²
	bnr: 182 11,1 m²
	bnr: 186 7,8 m²
	bnr: 190 0,0 m²
	bnr: 187 en 188 12,3 m²
	bnr: 189 12,7 m²
	bnr: 191, 192 en 193 3,0 m²

posities installaties zijn ter indicatie
 maatvoering zijn circa maten en gemeten op de ruwe afwerking



Situatie schaal 1:1000

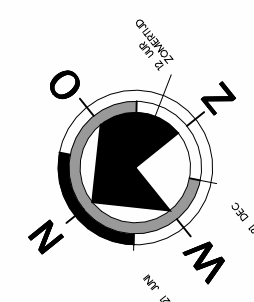

VAN WIJNEN DE BOSTUINEN

project: De Bostuinen - Zwijsendrecht	werker: V2024-27 blader: VT-02
onderdeel: Appartement type GM3.02s begane grond Verkoopoplekening	schaal: diversen formaat: A1 datum: 21-11-2024
opdrachtgever: Van Wijnen	gewijzigd: A: B: C: