




Voorgevel schaal 1:200




Rechter zijgevel schaal 1:200

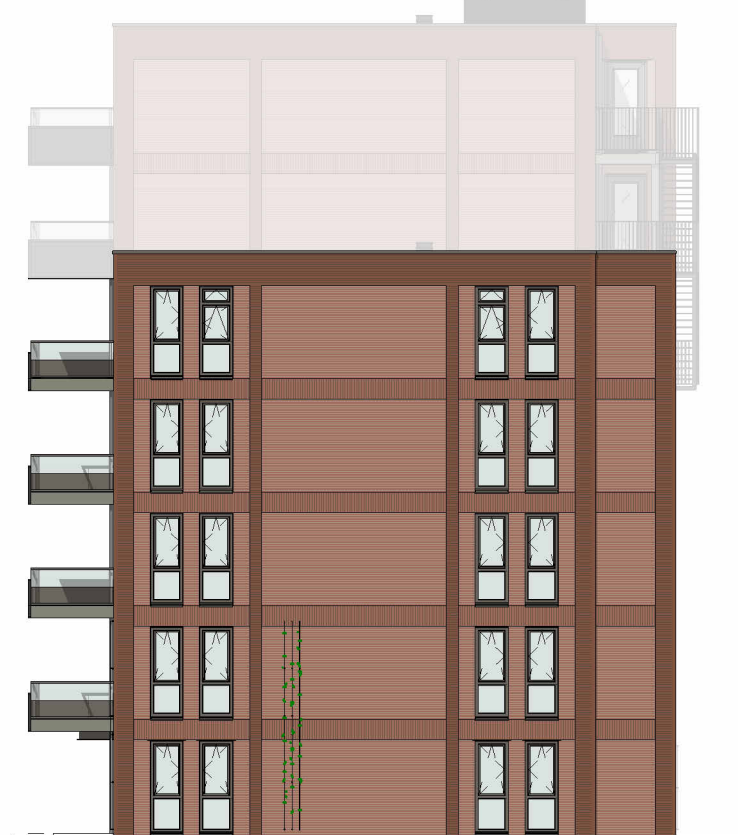


Achtergevel schaal 1:200




Linker zijgevel schaal 1:200

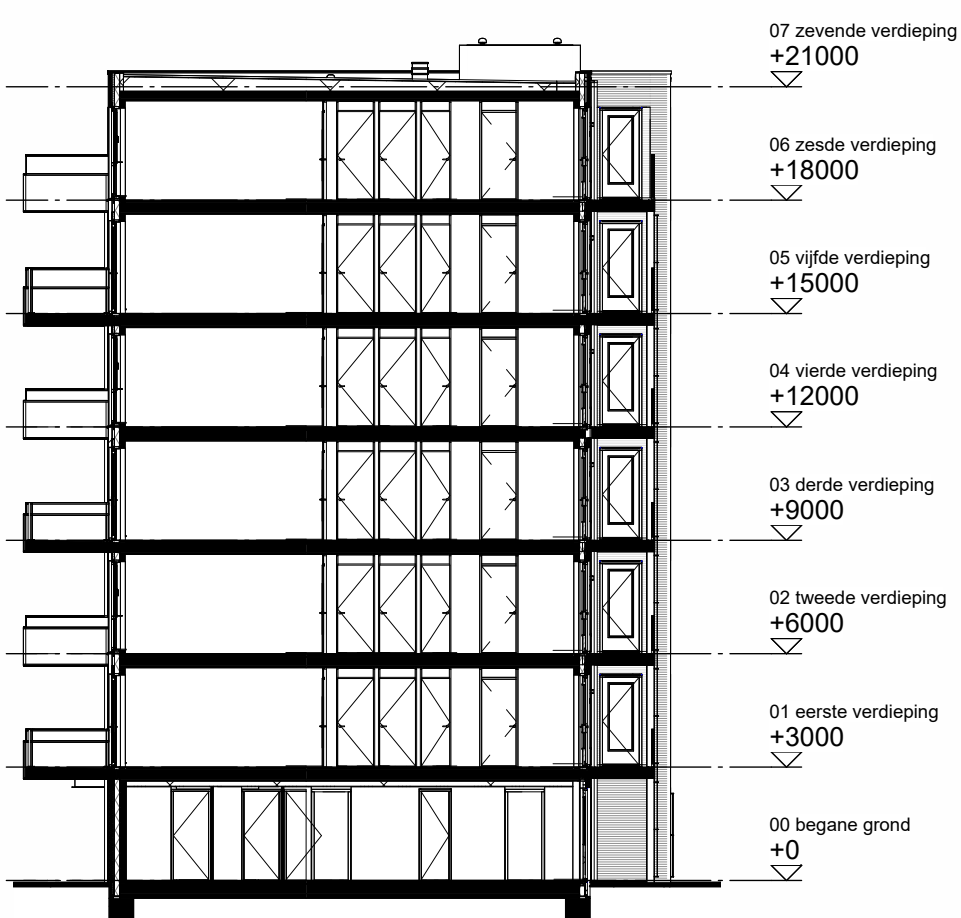


Doorsnede schaal 1:200

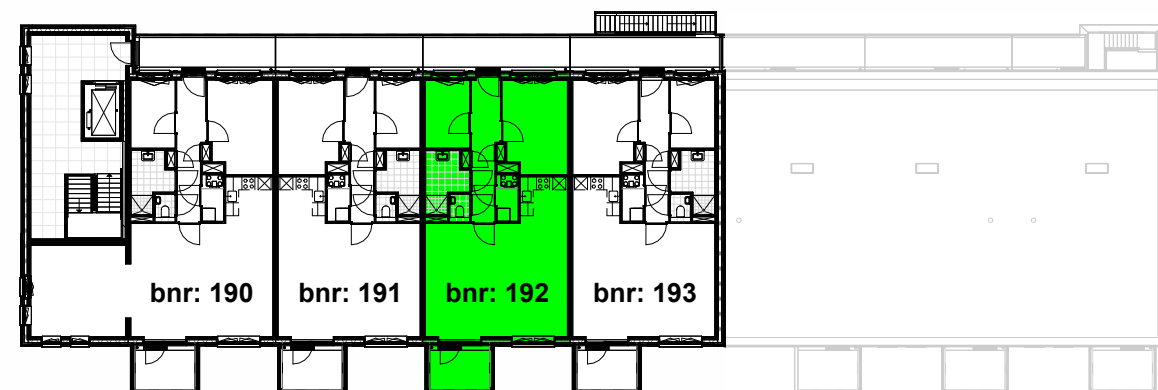

Overzicht zesde verdieping schaal 1:350

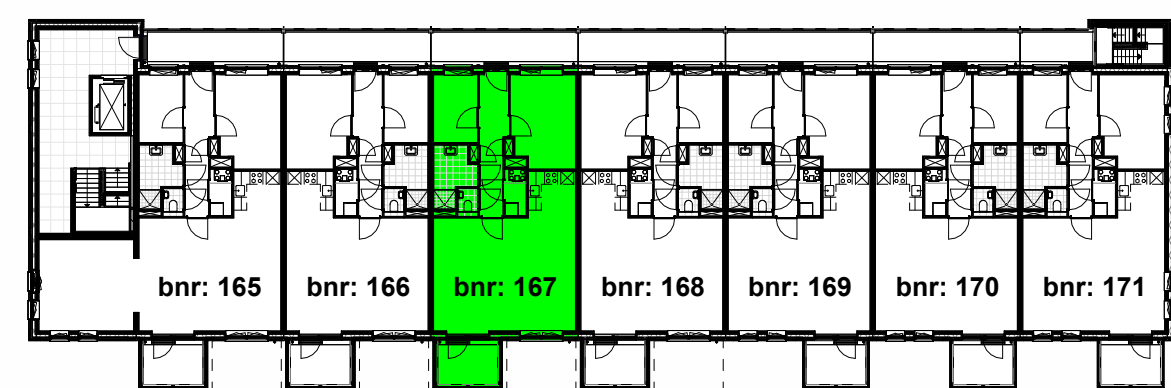

Overzicht tweede verdieping schaal 1:350

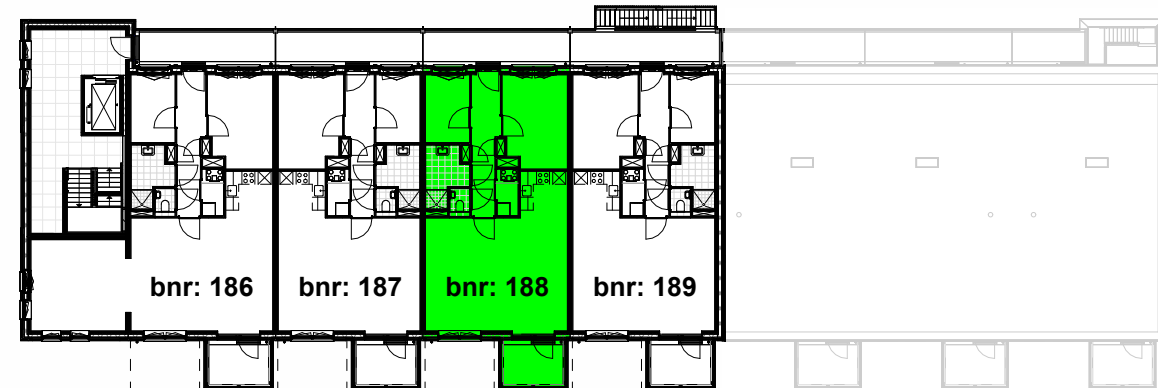

Overzicht vijfde verdieping schaal 1:350




Overzicht eerste verdieping schaal 1:350




Overzicht vierde verdieping schaal 1:350




Overzicht begane grond schaal 1:350

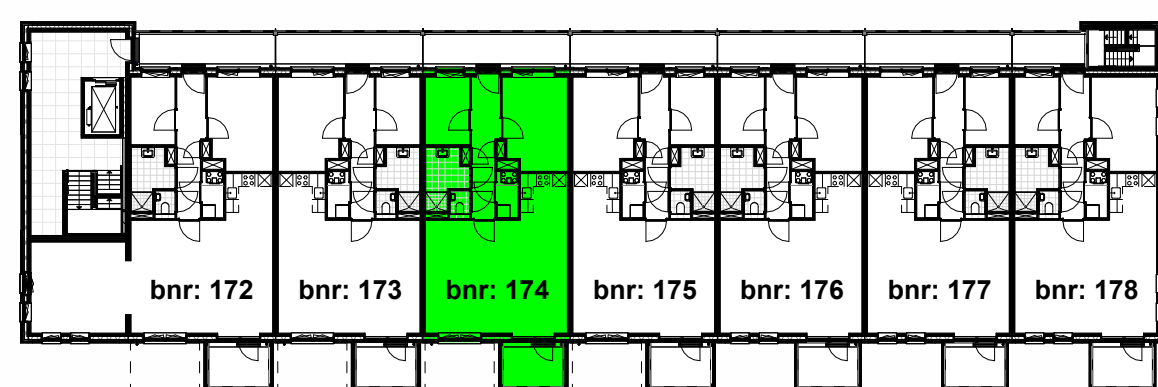


Overzicht derde verdieping schaal 1:350

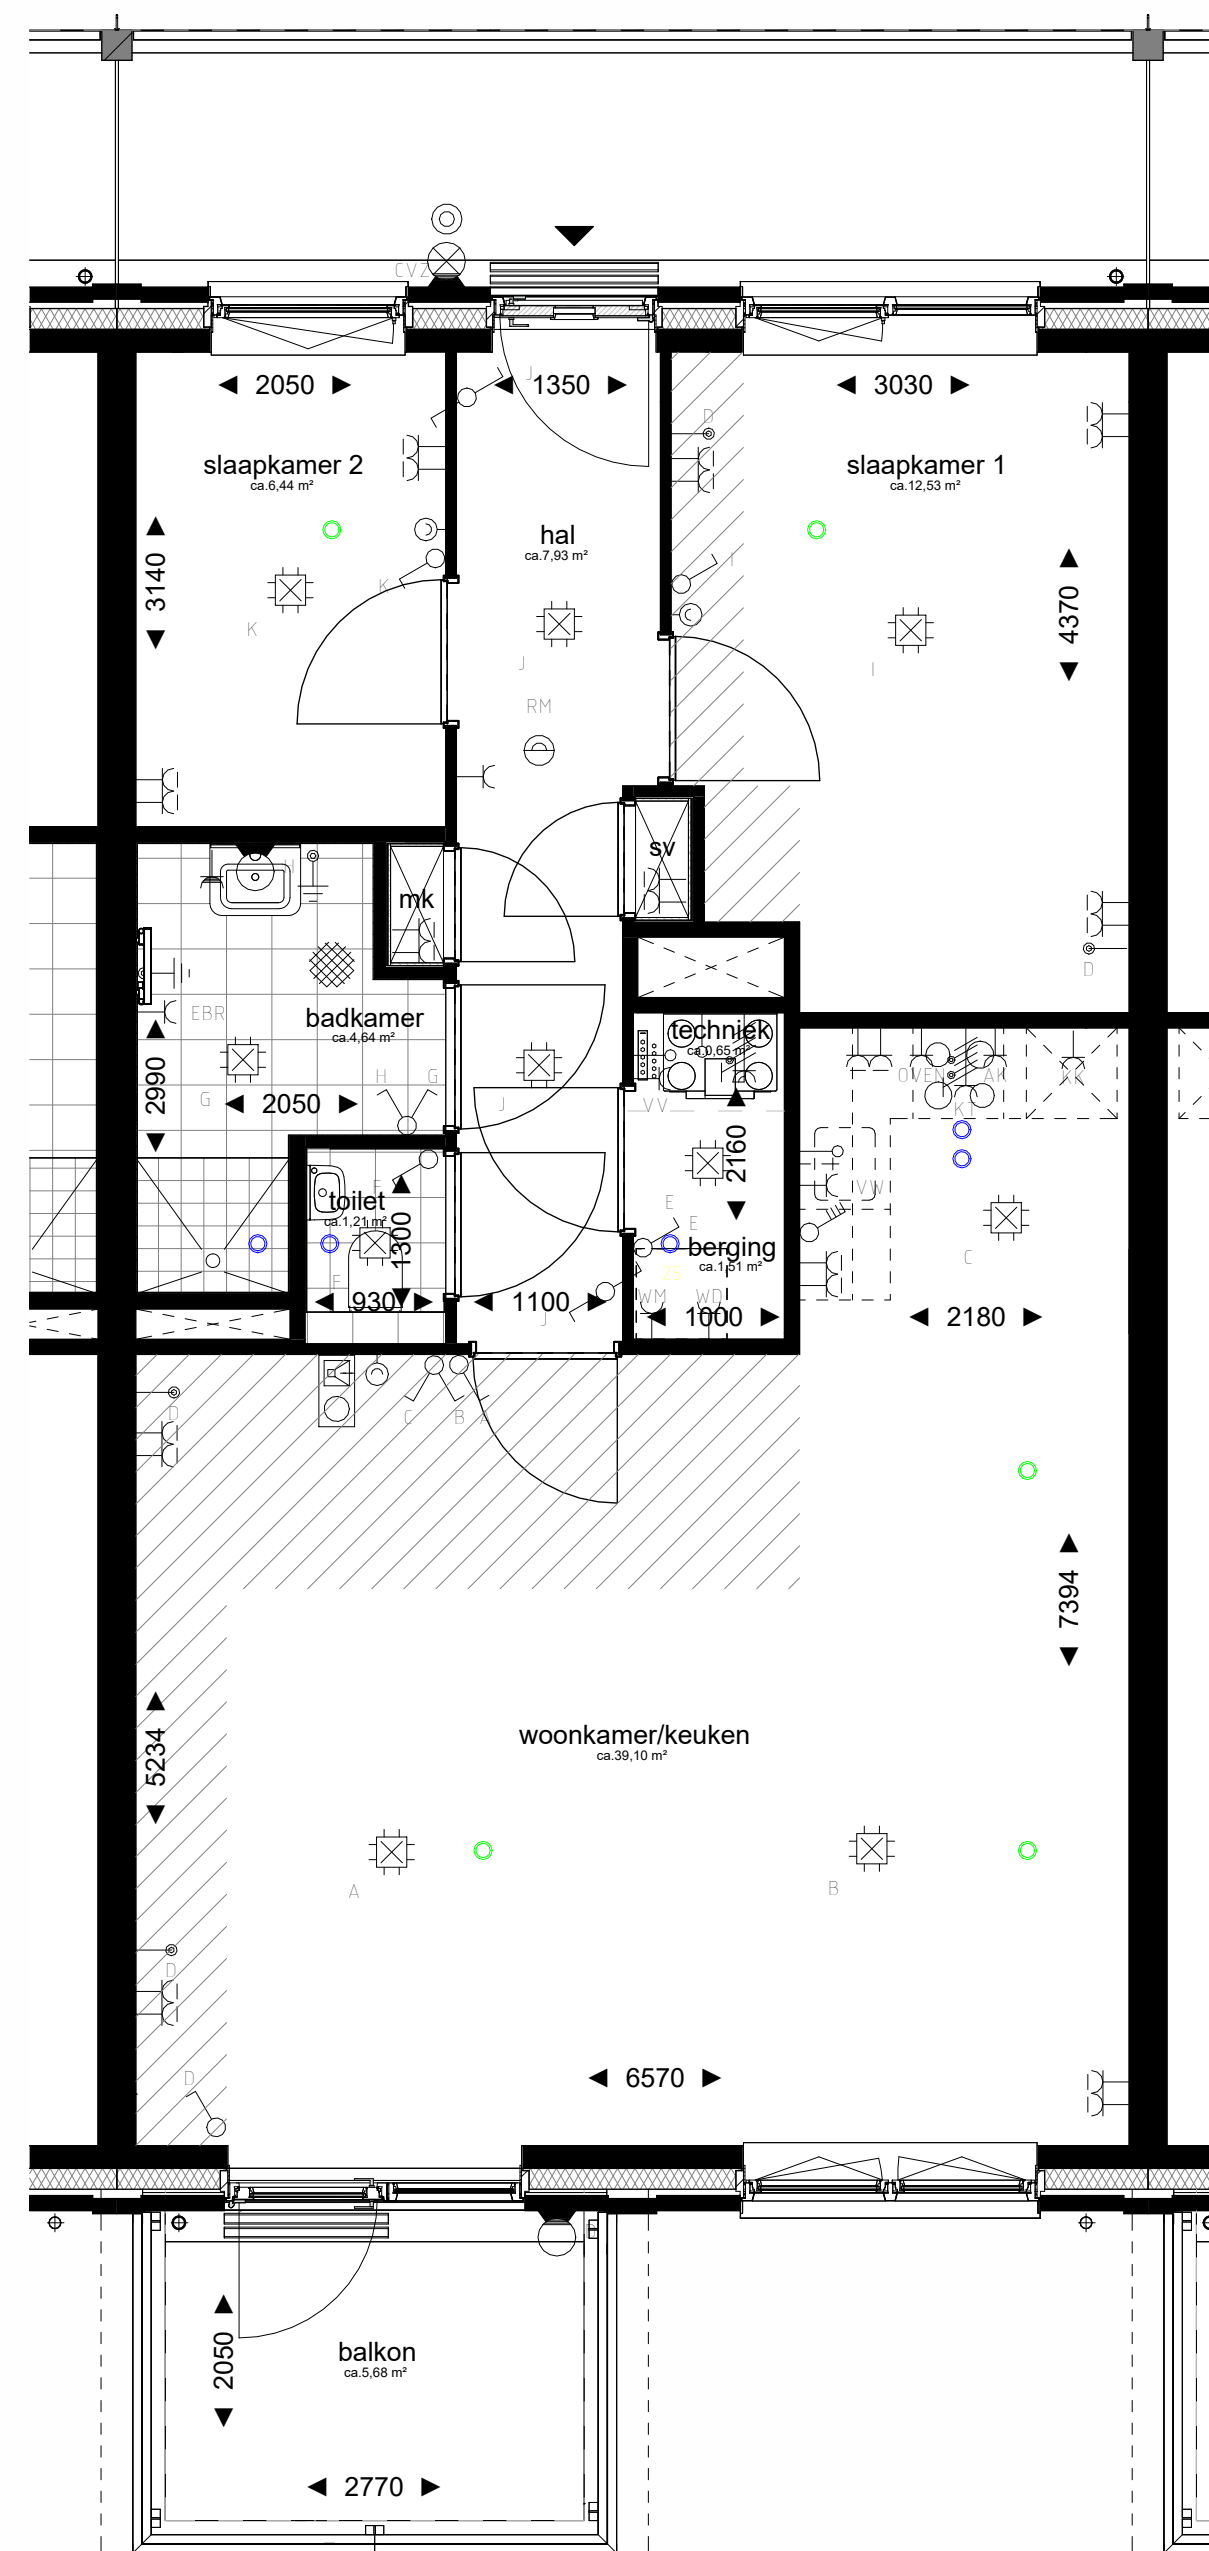

Plattegrond schaal 1:50

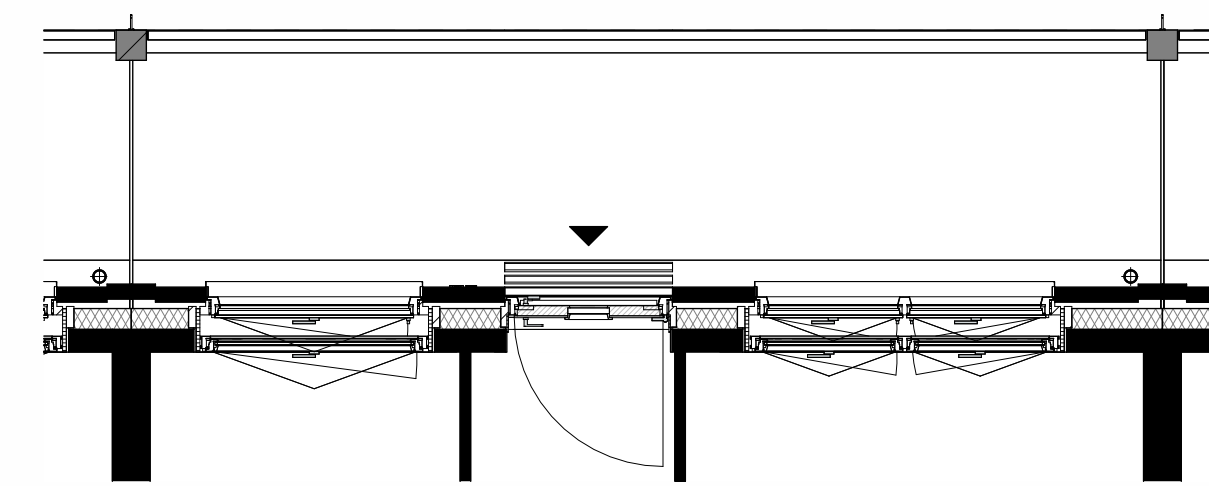

Plattegrond vijfde en zesde verdieping schaal 1:50

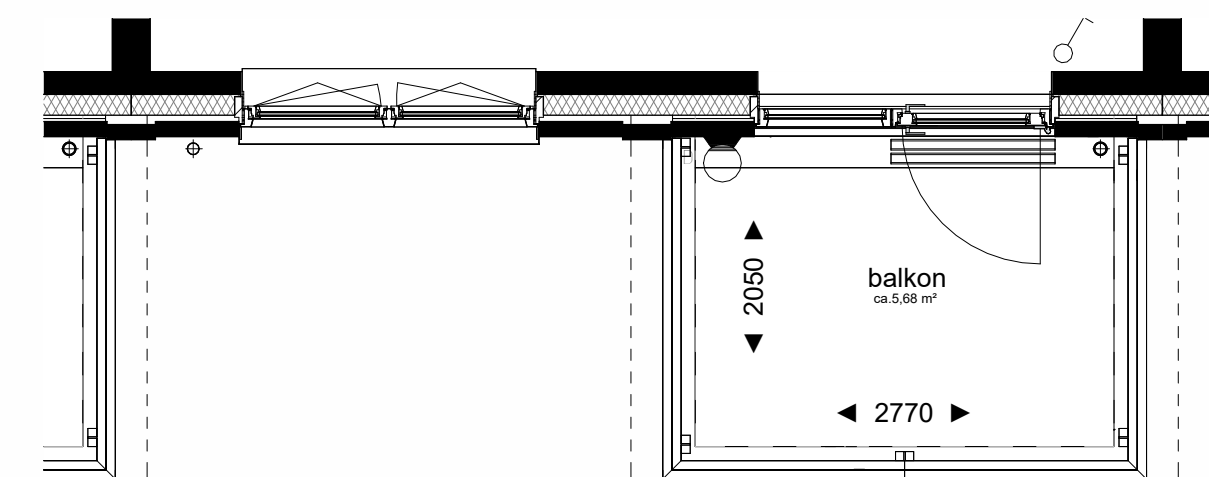

Plattegrond eerste, derde en vijfde verdieping schaal 1:50

Renvooi

- ↑ Aansluitpunt data, bedraad
- ↑ Aansluitpunt WTW niet bedraad
- ↑ Aardingspunt
- Aardmat
- ⊙ Lichtpunt op wand
- ⊙ Lichtpunt, waterdicht, op wand
- ⊙ Centraaldoos met lichtpunt
- ⊙ Contactdoos 1-voudig
- ⊙ Contactdoos 1-voudig, waterdicht
- ⊙ Contactdoos 2-voudig, kindveilig
- ⊙ Contactdoos perilex
- ⊙ Contactdoos kooktoestel
- ⊙ Deurbel
- ⊙ Foto-elektrische cel
- ⊙ Lamp, armatuur waterdicht, op wand
- ⊙ Rookmelder
- ⊙ Schakelaar, 1-polig
- ⊙ Schakelaar, 4-polig
- ⊙ Schakelaar, serie-
- ⊙ Schakelaar, wissel-
- ⊙ Thermostaat
- ⊙ Videfoon
- Ventilatie toevoerpunt
- Ventilatie afvoerpunt
- ▼ Entree woning

Afkortingen:


- RM: Rookmelder
- EBR: Elek badkamer radiator
- WM: Wasmachine
- WD: Wasdroger
- VV: Vloerverwarming
- KK: Koelkast
- AK: Afzuigkap
- KT: Kooktoestel
- CVZ: Centrale voorziening
- CVZ: Centrale voorziening
- NB: loze leidingen vzw bedrading
- Onb: Onbenoemde ruimte
- volgens de krijstreepmethode

krijstreep oppervlakte:	
bnr: 155, 156, 162, 163, 169, 170, 176 en 177	12,8 m ²
bnr: 183 en 184	0,0 m ²
bnr: 157, 164, 171 en 178	0,1 m ²
bnr: 185	0,0 m ²
bnr: 158	11,0 m ²
bnr: 159, 160, 161, 166, 167, 168, 173, 174, 175, 180 en 181	10,9 m ²
bnr: 165, 172 en 179	3,2 m ²
bnr: 182	11,1 m ²
bnr: 186	7,8 m ²
bnr: 190	0,0 m ²
bnr: 187 en 188	12,3 m ²
bnr: 189	12,7 m ²
bnr: 191, 192 en 193	3,0 m ²

posities installaties zijn ter indicatie
 maatvoering zijn circa maten en gemeten op de ruwe afwerking



Situatie schaal 1:1000

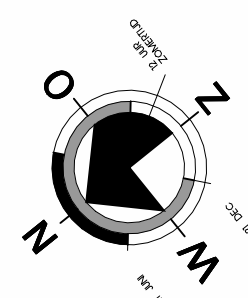

VAN WIJNEN DE BOSTUINEN

project: De Bostuinen - Zwijsendrecht	werker: V2024-27 bladnr: VT-04
onderdeel: Appartement type GM3.02 Verkooptekeningen	schaal: diversen formaat: A1 datum: 21-11-2024
opdrachtgever: Van Wijnen	gewijzigd: A: B: C: