




Voorgevel schaal 1:200





Rechter zijgevel schaal 1:200




Achtergevel schaal 1:200

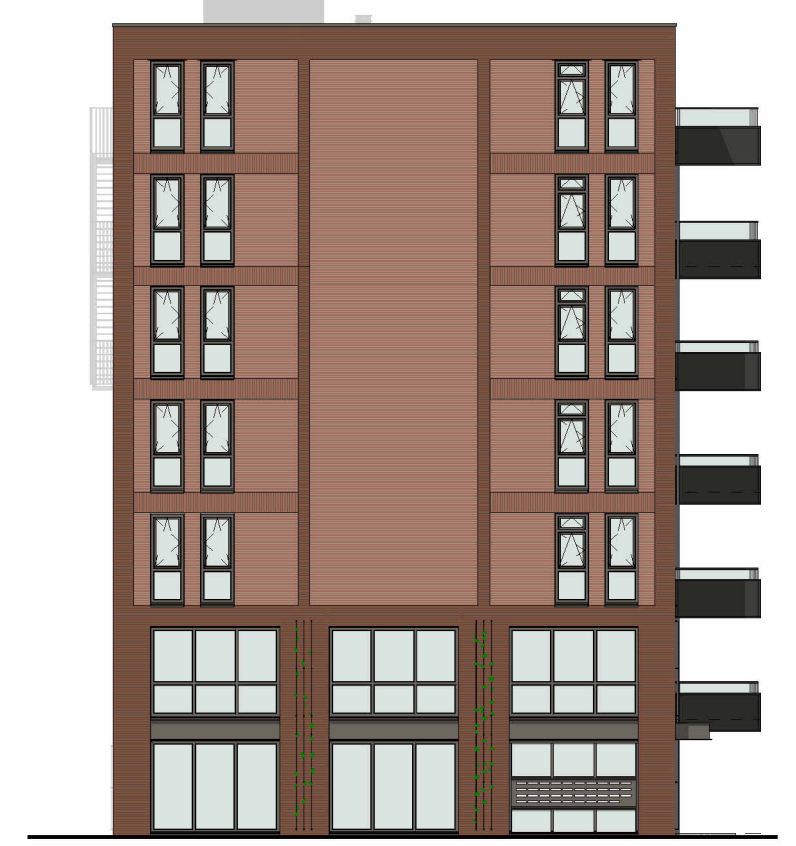


Linker zijgevel schaal 1:200

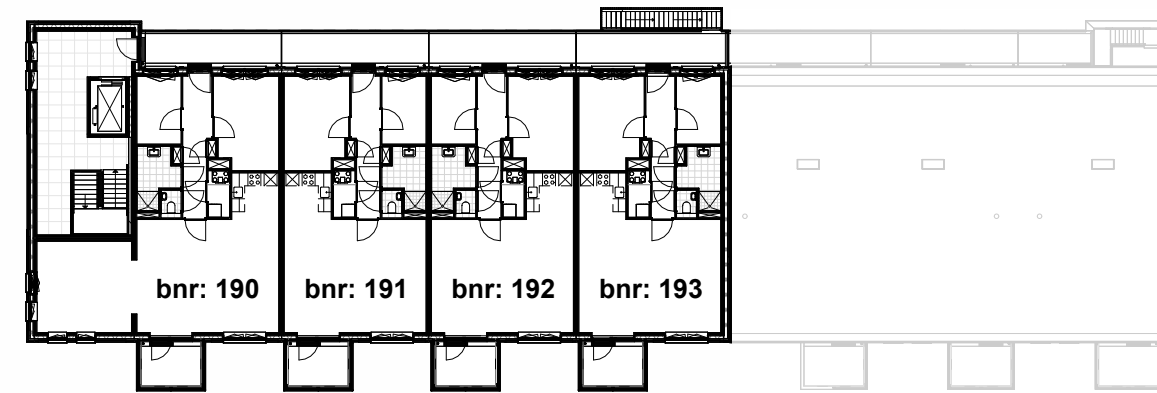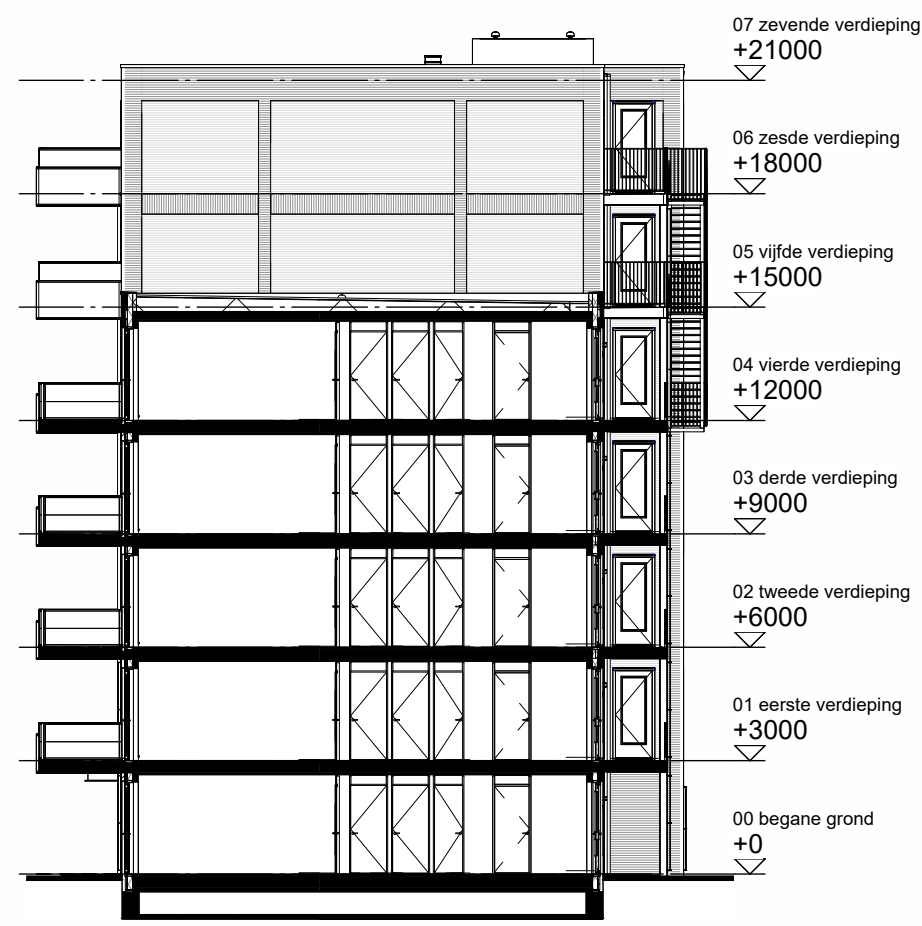


Overzicht zesde verdieping schaal 1:350

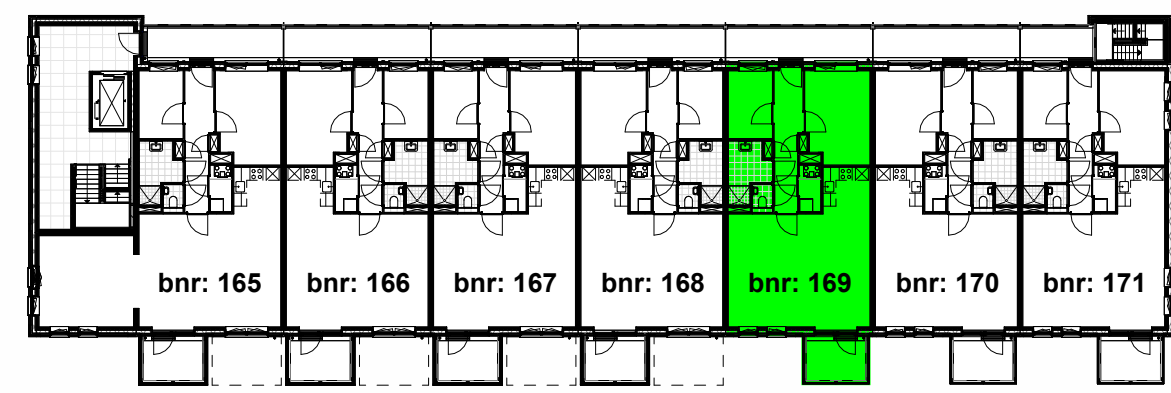


Overzicht tweede verdieping schaal 1:350

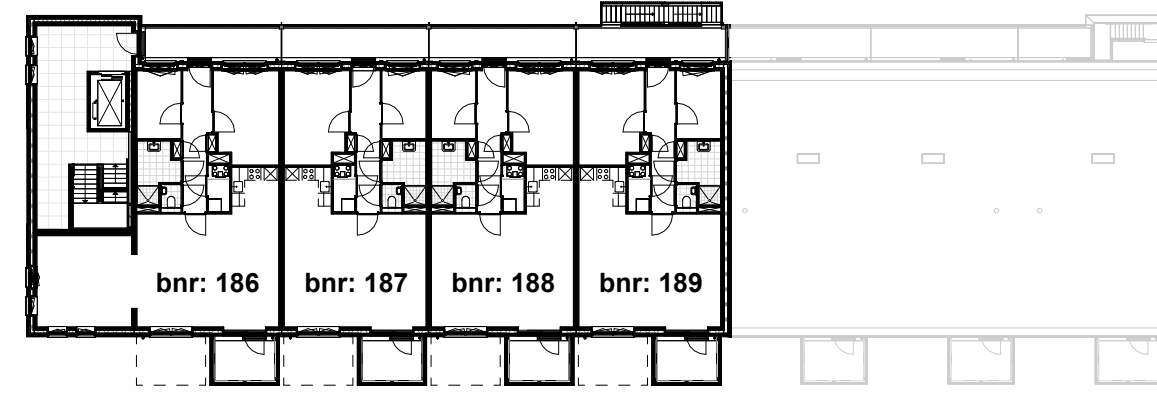

Overzicht vijfde verdieping schaal 1:350

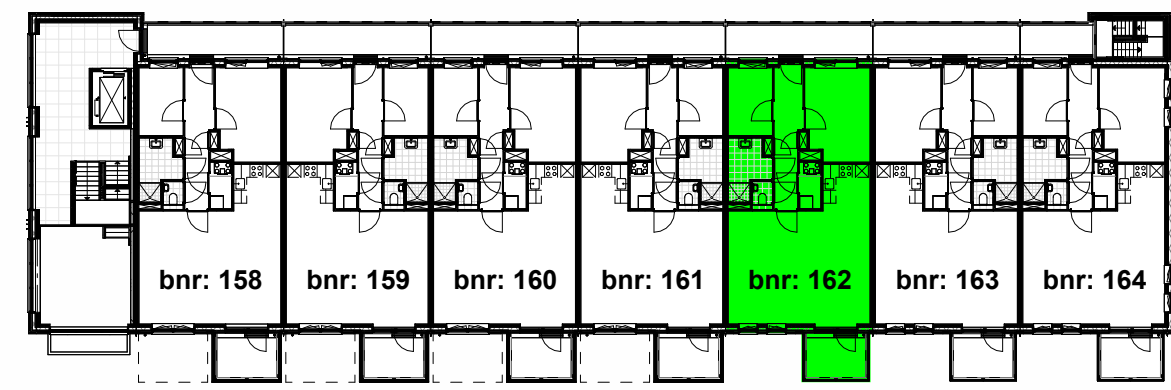


Overzicht eerste verdieping schaal 1:350

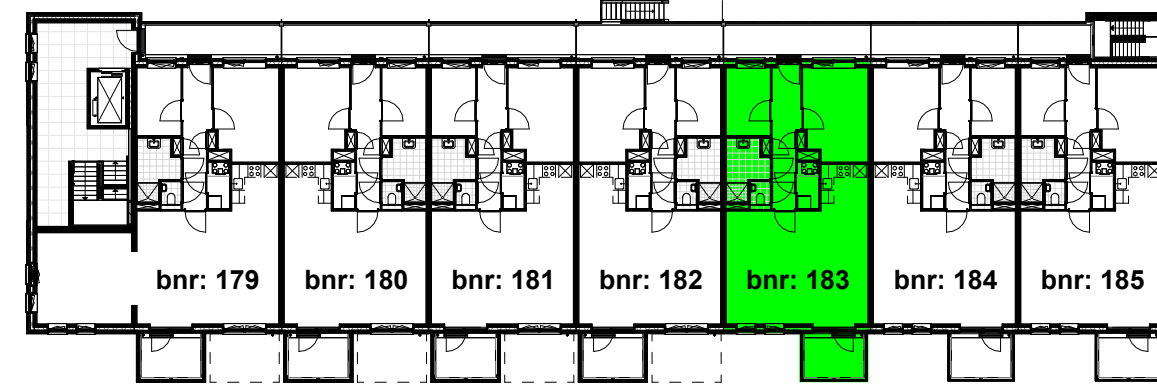


Overzicht vierde verdieping schaal 1:350



Overzicht begane grond schaal 1:350

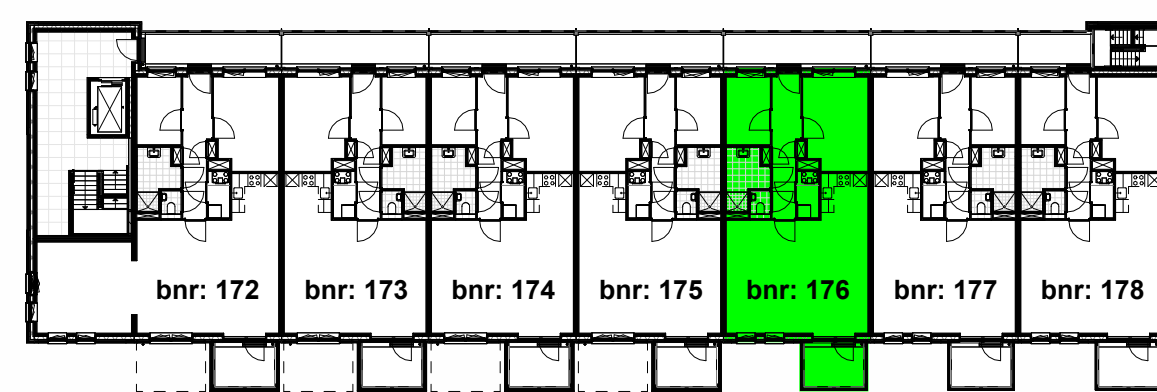

Overzicht derde verdieping schaal 1:350

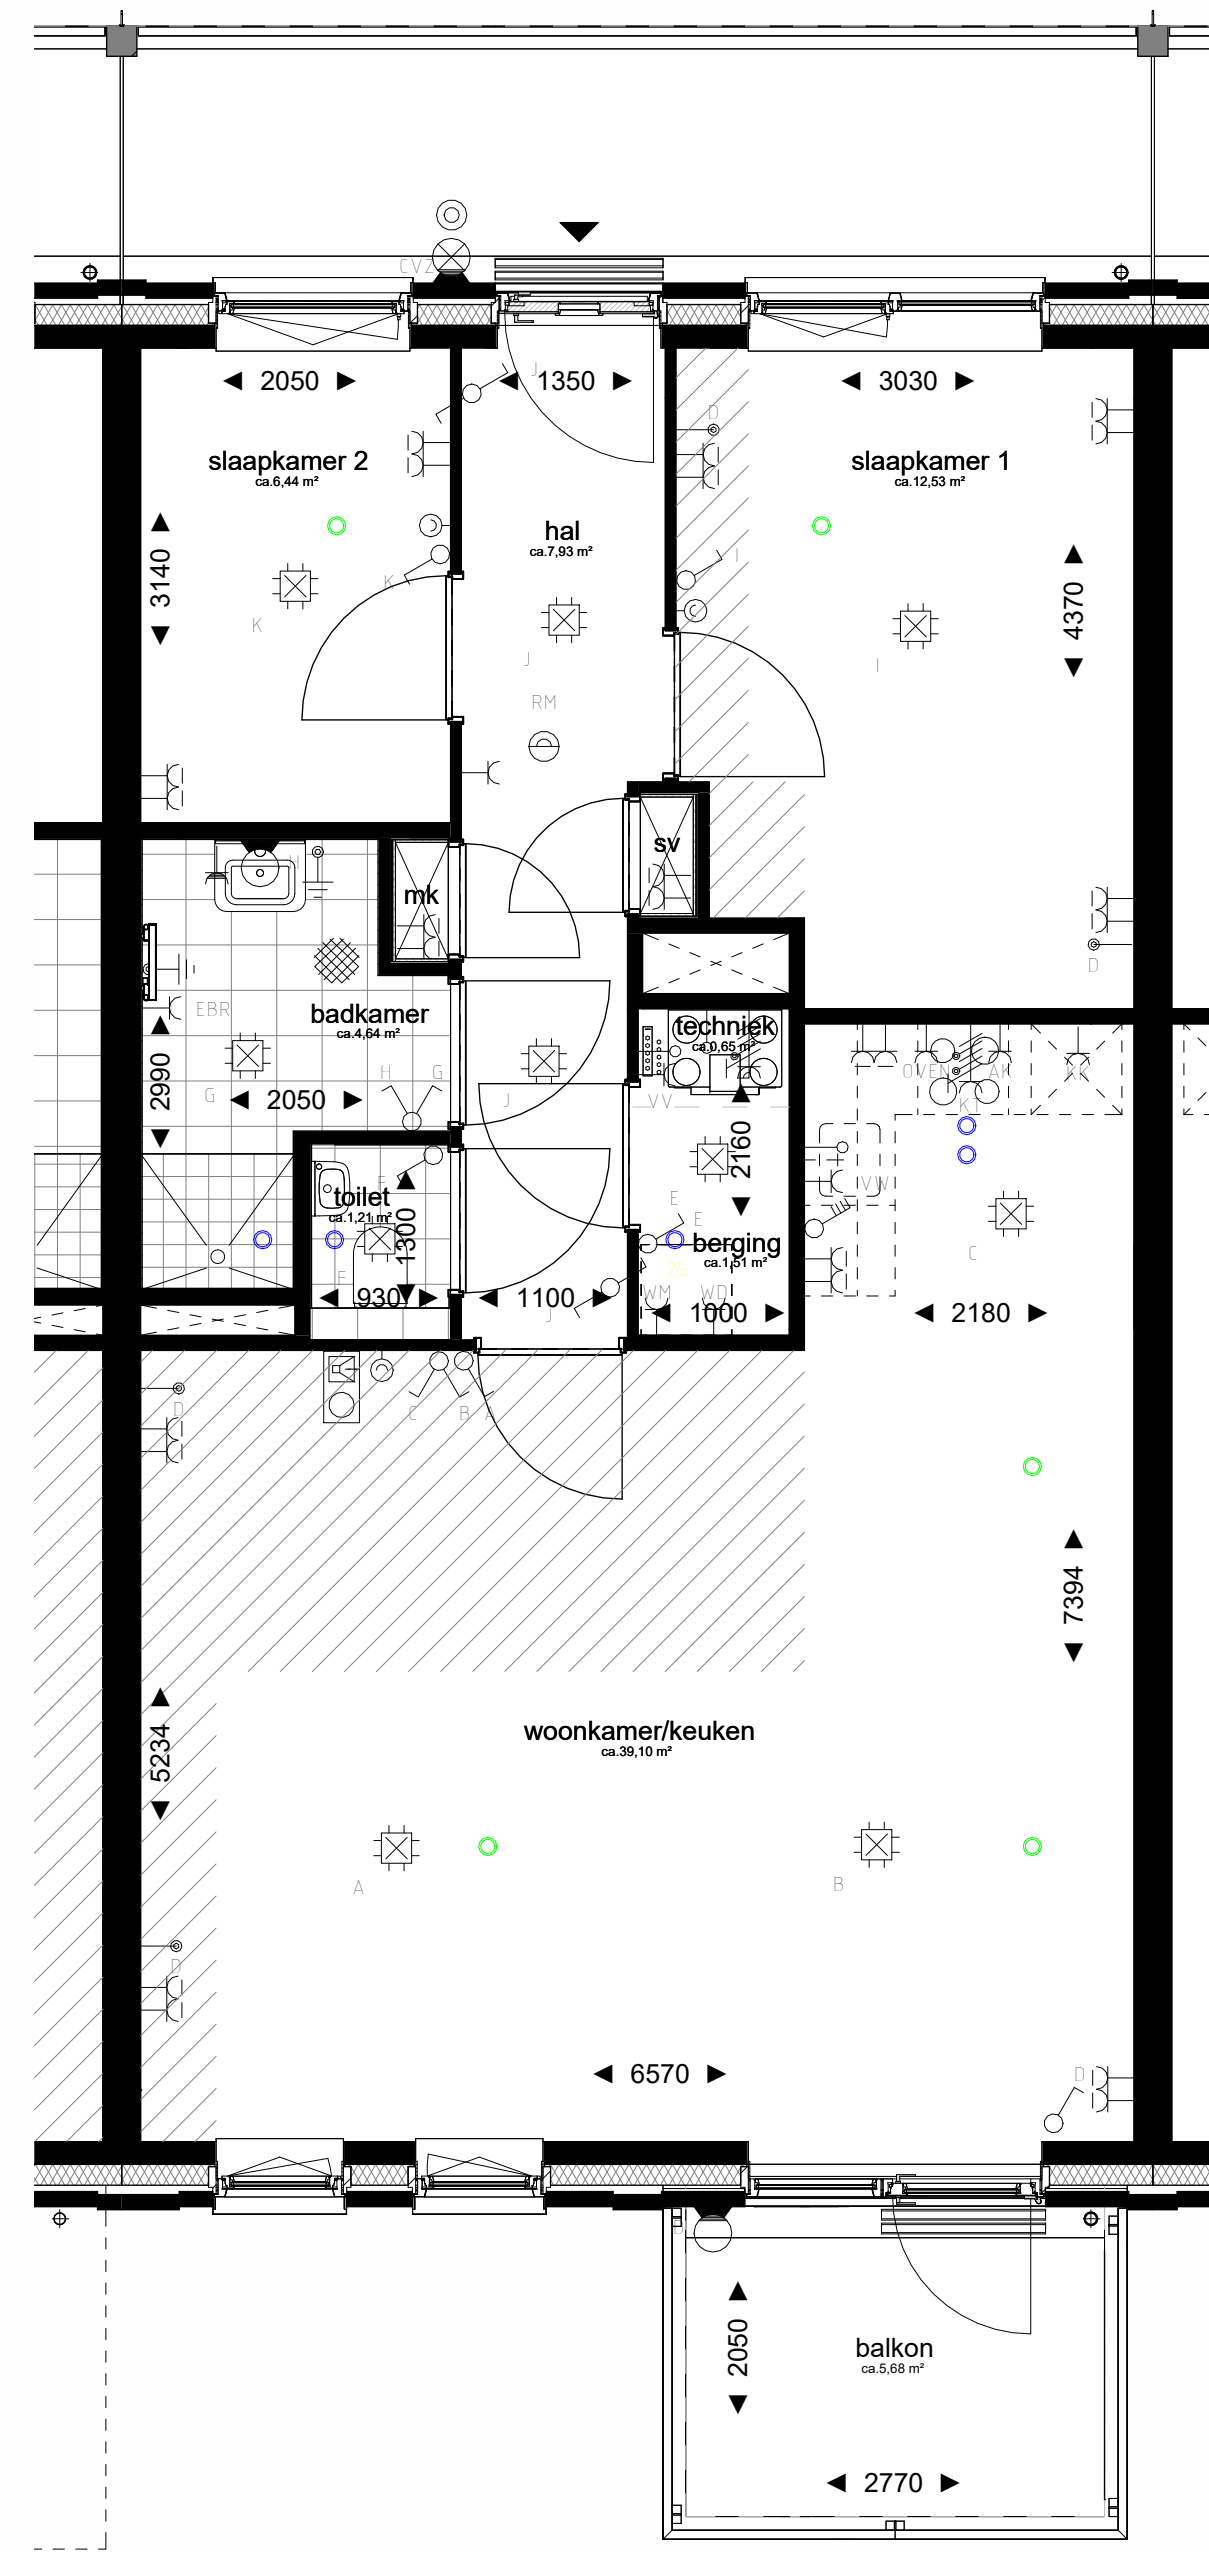

Plattegrond schaal 1:50


Renvooi

↑ Aansluitpunt data, bedraad	○ Ventilatie toevoerpunt
↑ Aansluitpunt WTW niet bedraad	○ Ventilatie afvoerpunt
↑ Aardingspunt	▼ Entree woning
● Aardmat	▲ Afkorting:
⊙ Lichtpunt op wand	RM: Rookmelder
⊙ Lichtpunt, waterdicht, op wand	EBR: Elek badkamer radiator
⊙ Centraaldoos met lichtpunt	WM: Wasmachine
⊙ Contactdoos 1-voudig	VD: Vloerverwarming
⊙ Contactdoos 2-voudig, waterdicht	VV: Afzuigkap
⊙ Contactdoos 2-voudig, kindveilig	KK: Koelkast
⊙ Contactdoos perilex	KT: Kooktoestel
⊙ Contactdoos kooktoestel	CVZ: Centrale voorziening
⊙ Deurbel	NB: loze leidingen vzw bedrading
⊙ Foto-elektrische cel	⊙ Onbenoemde ruimte
⊙ Lamp, armatuur waterdicht, op wand	⊙ volgens de
⊙ Rookmelder	⊙ krijtstreepmethode
⊙ Schakelaar, 1-polig	krijtstreep oppervlakte:
⊙ Schakelaar, 4-polig	bnr: 155, 156, 162, 163, 169,
⊙ Schakelaar, serie-	170, 176 en 177
⊙ Schakelaar, wissel-	bnr: 183 en 184
⊙ Thermostaat	bnr: 157, 164, 171 en 178
⊙ Videofoon	bnr: 185
	bnr: 158
	bnr: 159, 160, 161, 166, 167,
	168, 173, 174, 175, 180
	en 181
	bnr: 165, 172 en 179
	bnr: 182
	bnr: 186
	bnr: 190
	bnr: 187 en 188
	bnr: 189
	bnr: 191, 192 en 193
	12,8 m²
	0,0 m²
	0,1 m²
	0,0 m²
	11,0 m²
	10,9 m²
	11,1 m²
	7,5 m²
	0,0 m²
	12,3 m²
	12,7 m²
	3,0 m²

posities installaties zijn ter indicatie
maatvoering zijn circa maten en gemeten op de ruwe afwerking



Situatie schaal 1:1000

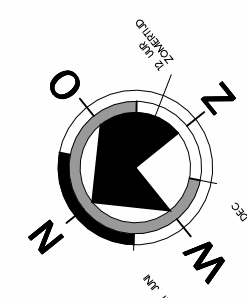

VAN WIJNEN DE BOSTUINEN

project: De Bostuinen - Zijndrecht	werker: V2024-27 bladnr: VT-06
onderdeel: Appartement type GM3.02 variant balkon Verkooptekening	schaal: diversen formaat: A1 datum: 21-11-2024
opdrachtgever: Van Wijnen	gewijzigd: A: B: C: