

Fijn Wonen is continu in ontwikkeling om te bewerkstelligen dat het product betaalbaar, comfortabel en toekomstbestendig blijft met de beste support en zekerheid. Daarnaast zijn ook de eisen vanuit regelgeving, wensen vanuit opdrachtgevers en productiemethodes constant in ontwikkeling. Fijn Wonen behoudt zich dan ook het recht voor om wijzigingen door te voeren in haar producten, waarbij de kwaliteit van wijzigingen altijd uitgaat boven eerder aangeboden productversies

Disclaimer:

De ingeschreven maten zijn "circa"-maten. Dit houdt in dat de maatvoeringen in deze tekening(en) ter indicatie zijn.

● PROJECT
5.5.1 Dakopening voor

● ONDERDEEL
5.5.1.2 Dakraam trapzijde

● VERSIE
Fijn Wonen 3.0





DATUM: 21-06-2024

GEWIJZIGD:

GETEKEND: GM

SCHAAL: 1:50

TEKENINGNR.: 5.5.1 5.5.1.2

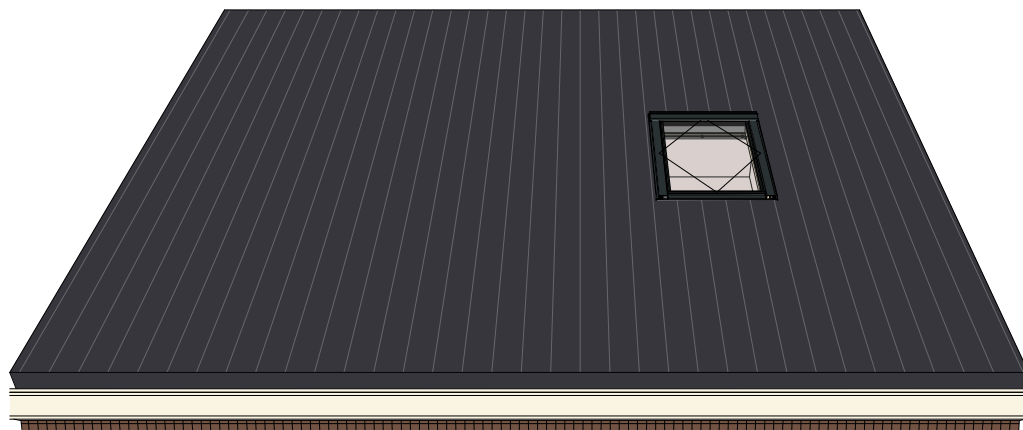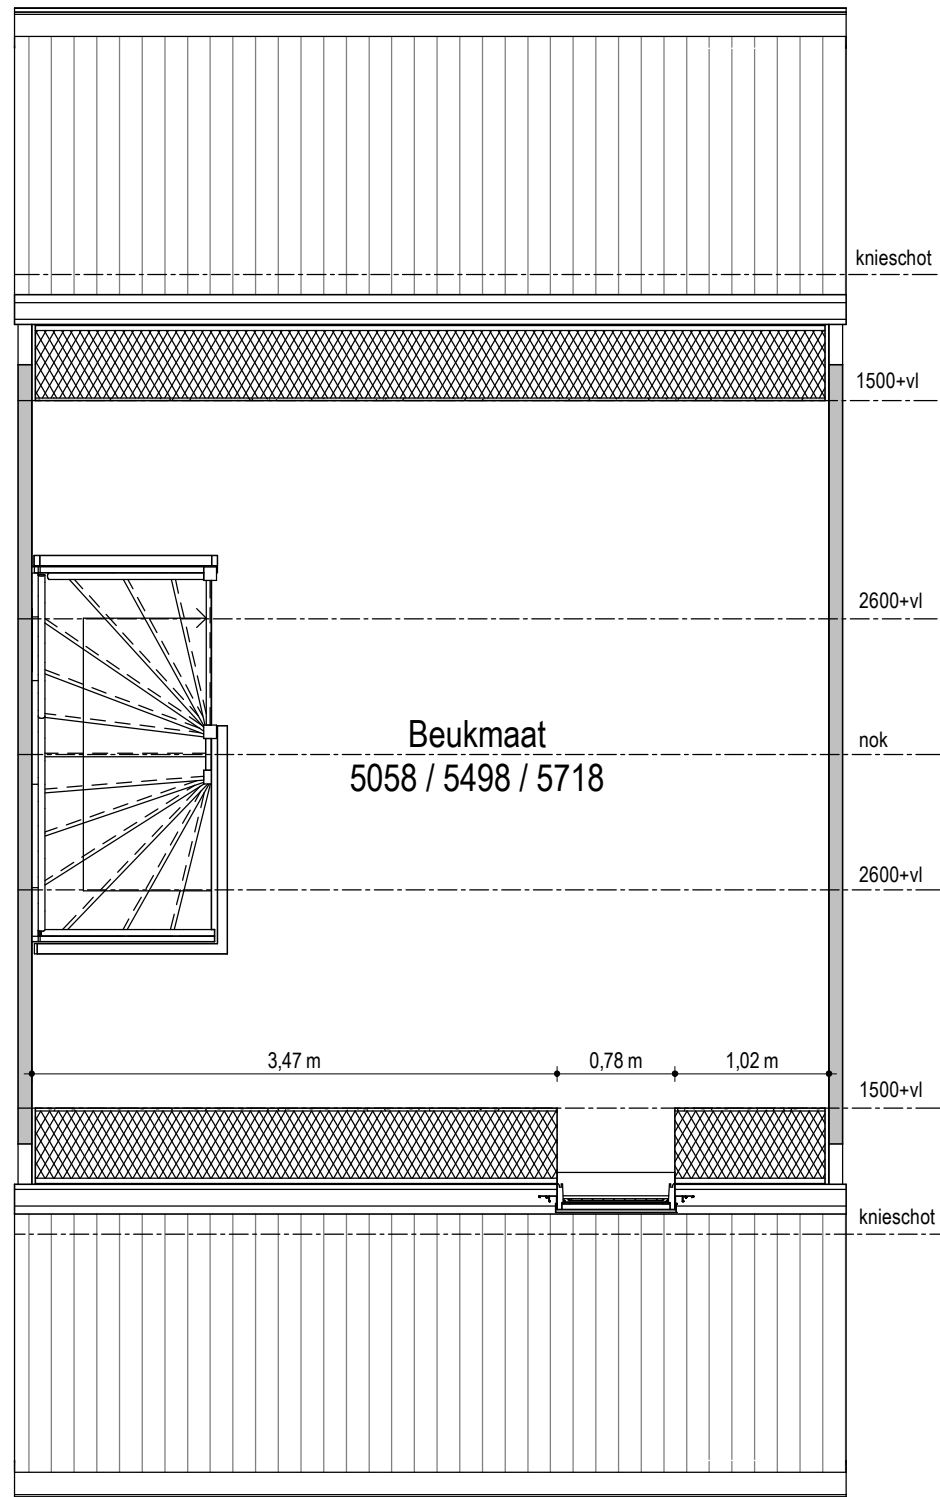

Fijn Wonen is continu in ontwikkeling om te bewerkstelligen dat het product betaalbaar, comfortabel en toekomstbestendig blijft met de beste support en zekerheid. Daarnaast zijn ook de eisen vanuit regelgeving, wensen vanuit opdrachtgevers en productiemethodes constant in ontwikkeling. Fijn Wonen behoudt zich dan ook het recht voor om wijzigingen door te voeren in haar producten, waarbij de kwaliteit van wijzigingen altijd uitgaat boven eerder aangeboden productversies

Disclaimer:

De ingeschreven maten zijn "circa"-maten. Dit houdt in dat de maatvoeringen in deze tekening(en) ter indicatie zijn.

● PROJECT
5.5.1 Dakopening voor

● ONDERDEEL
5.5.1.3 Dakraam
niet-trapzijde

● VERSIE
Fijn Wonen 3.0




DATUM: 21-06-2024

GEWIJZIGD:

GETEKEND: GM

SCHAAL: 1:50

TEKENINGNR.: 5.5.1 5.5.1.3

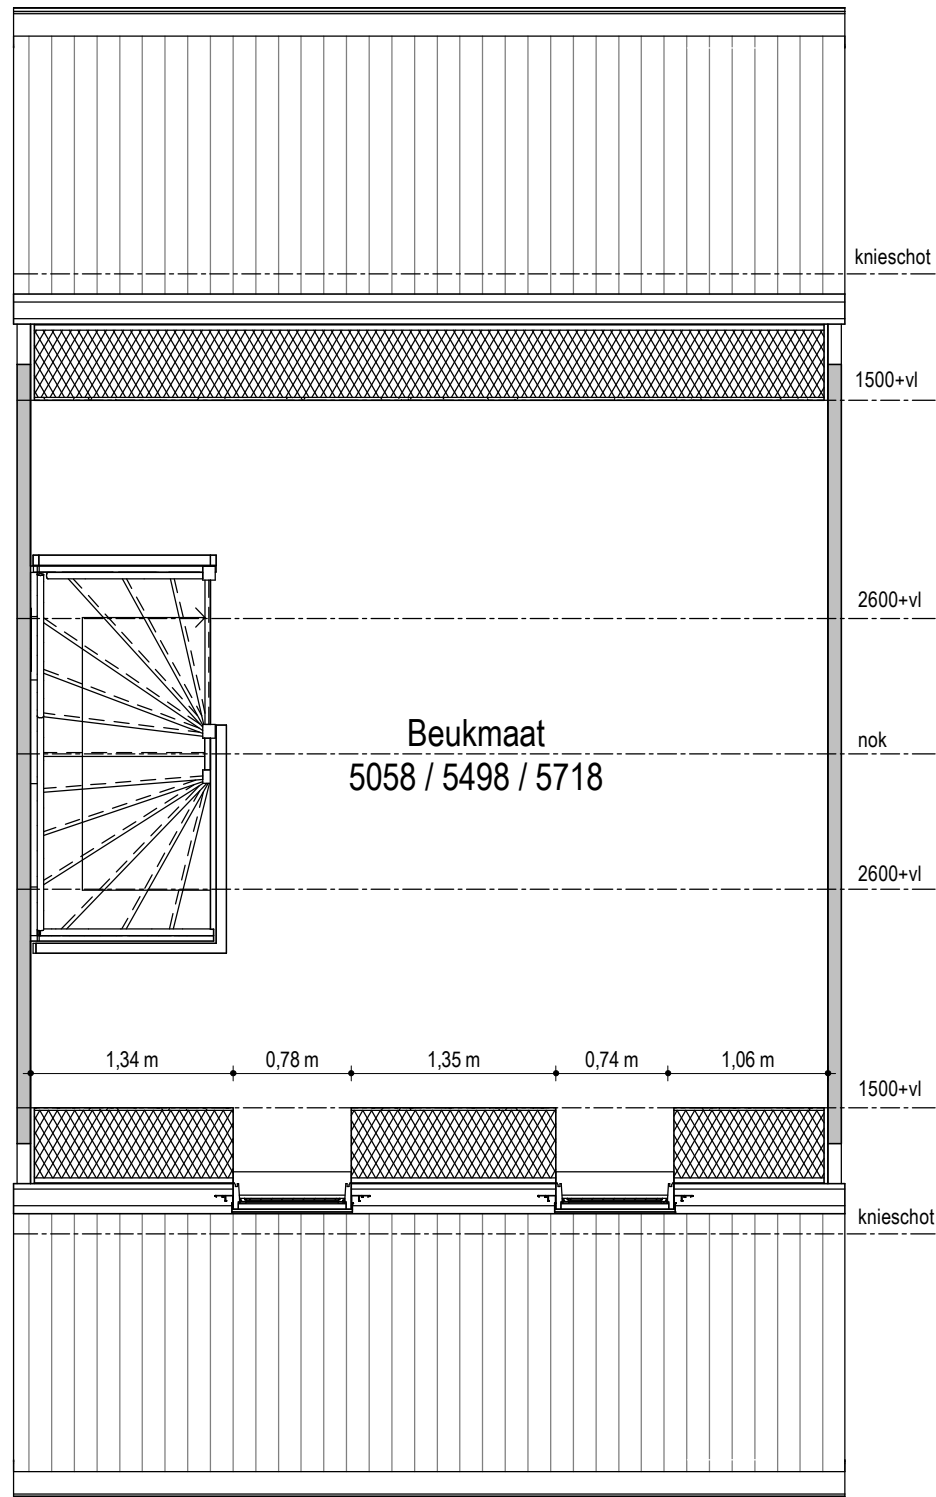

Fijn Wonen is continu in ontwikkeling om te bewerkstelligen dat het product betaalbaar, comfortabel en toekomstbestendig blijft met de beste support en zekerheid. Daarnaast zijn ook de eisen vanuit regelgeving, wensen vanuit opdrachtgevers en productiemethodes constant in ontwikkeling. Fijn Wonen behoudt zich dan ook het recht voor om wijzigingen door te voeren in haar producten, waarbij de kwaliteit van wijzigingen altijd uitgaat boven eerder aangeboden productversies

Disclaimer:

De ingeschreven maten zijn "circa"-maten. Dit houdt in dat de maatvoeringen in deze tekening(en) ter indicatie zijn.

● PROJECT
5.5.1 Dakopening voor

● ONDERDEEL
5.5.1.4. Twee dakramen

● VERSIE
Fijn Wonen 3.0





DATUM: 21-06-2024

GEWIJZIGD:

GETEKEND: GM

SCHAAL: 1:50

TEKENINGNR.: 5.5.1 5.5.1.4

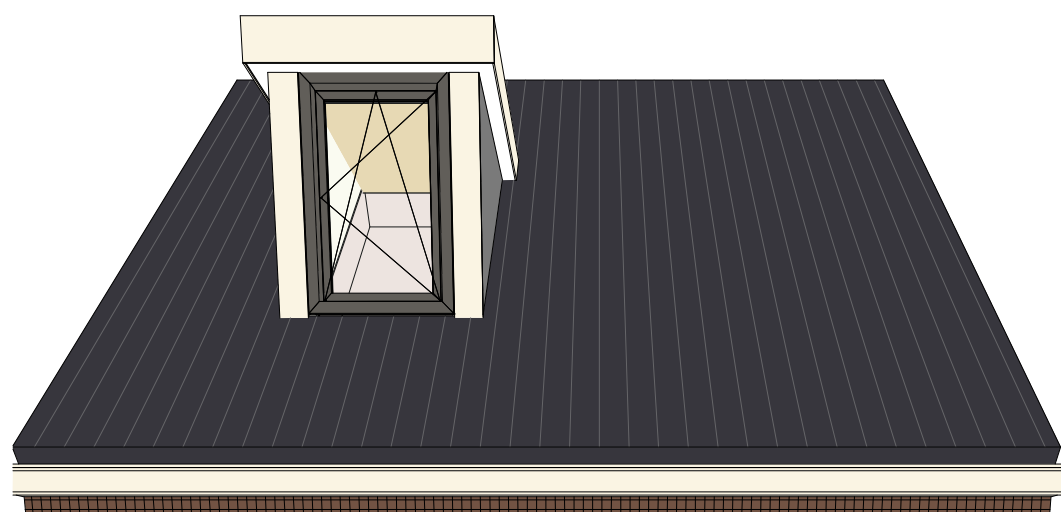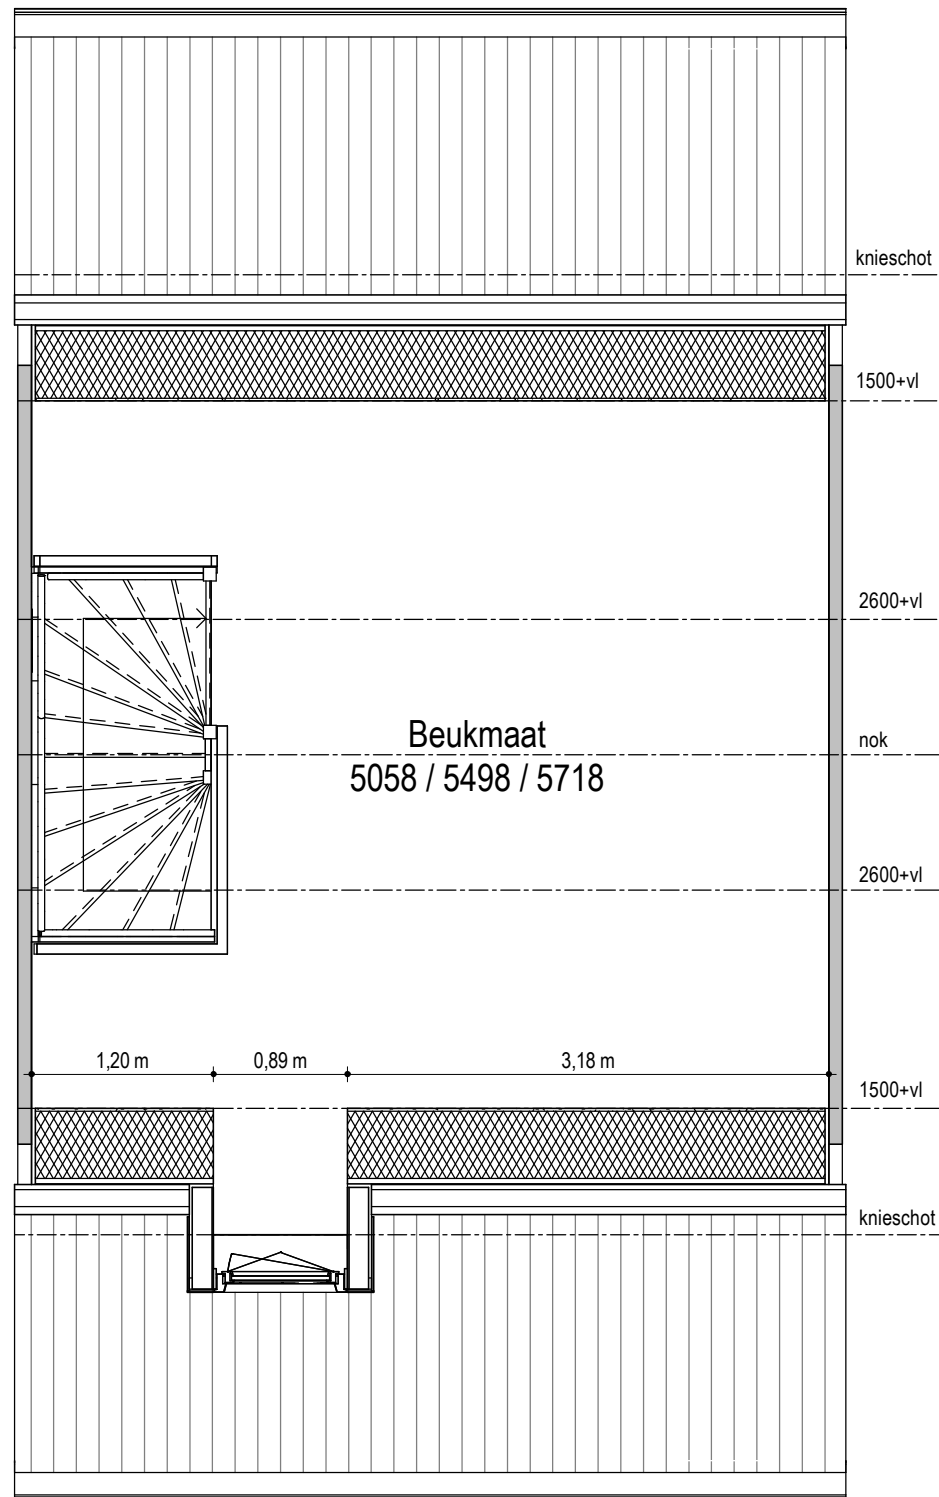

Fijn Wonen is continu in ontwikkeling om te bewerkstelligen dat het product betaalbaar, comfortabel en toekomstbestendig blijft met de beste support en zekerheid. Daarnaast zijn ook de eisen vanuit regelgeving, wensen vanuit opdrachtgevers en productiemethodes constant in ontwikkeling. Fijn Wonen behoudt zich dan ook het recht voor om wijzigingen door te voeren in haar producten, waarbij de kwaliteit van wijzigingen altijd uitgaat boven eerder aangeboden productversies

Disclaimer:

De ingeschreven maten zijn "circa"-maten. Dit houdt in dat de maatvoeringen in deze tekening(en) ter indicatie zijn.

● PROJECT
5.5.1 Dakopening voor

● ONDERDEEL
5.5.1.5. Dakkapel trapzijde

● VERSIE
Fijn Wonen 3.0





DATUM: 21-06-2024

GEWIJZIGD:

GETEKEND: GM

SCHAAL: 1:50

TEKENINGNR.: 5.5.1 5.5.1.5

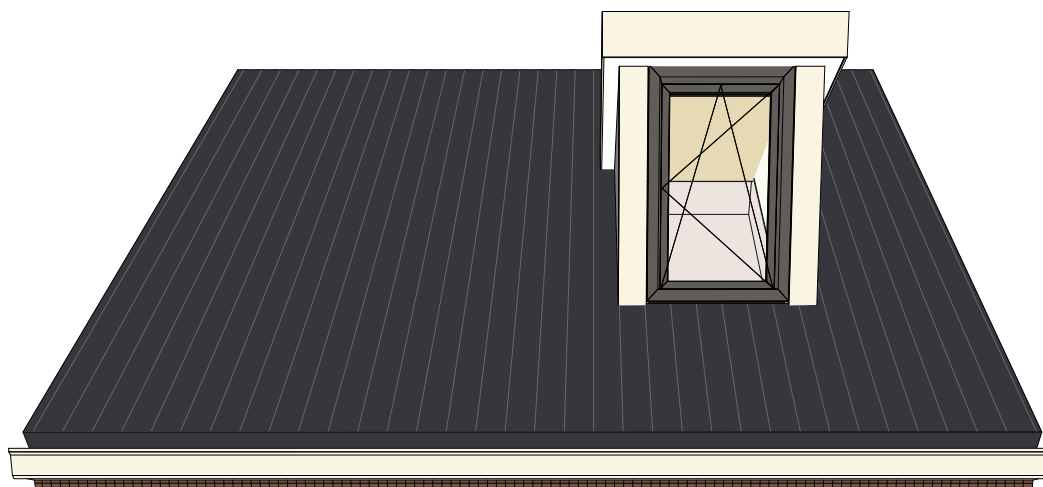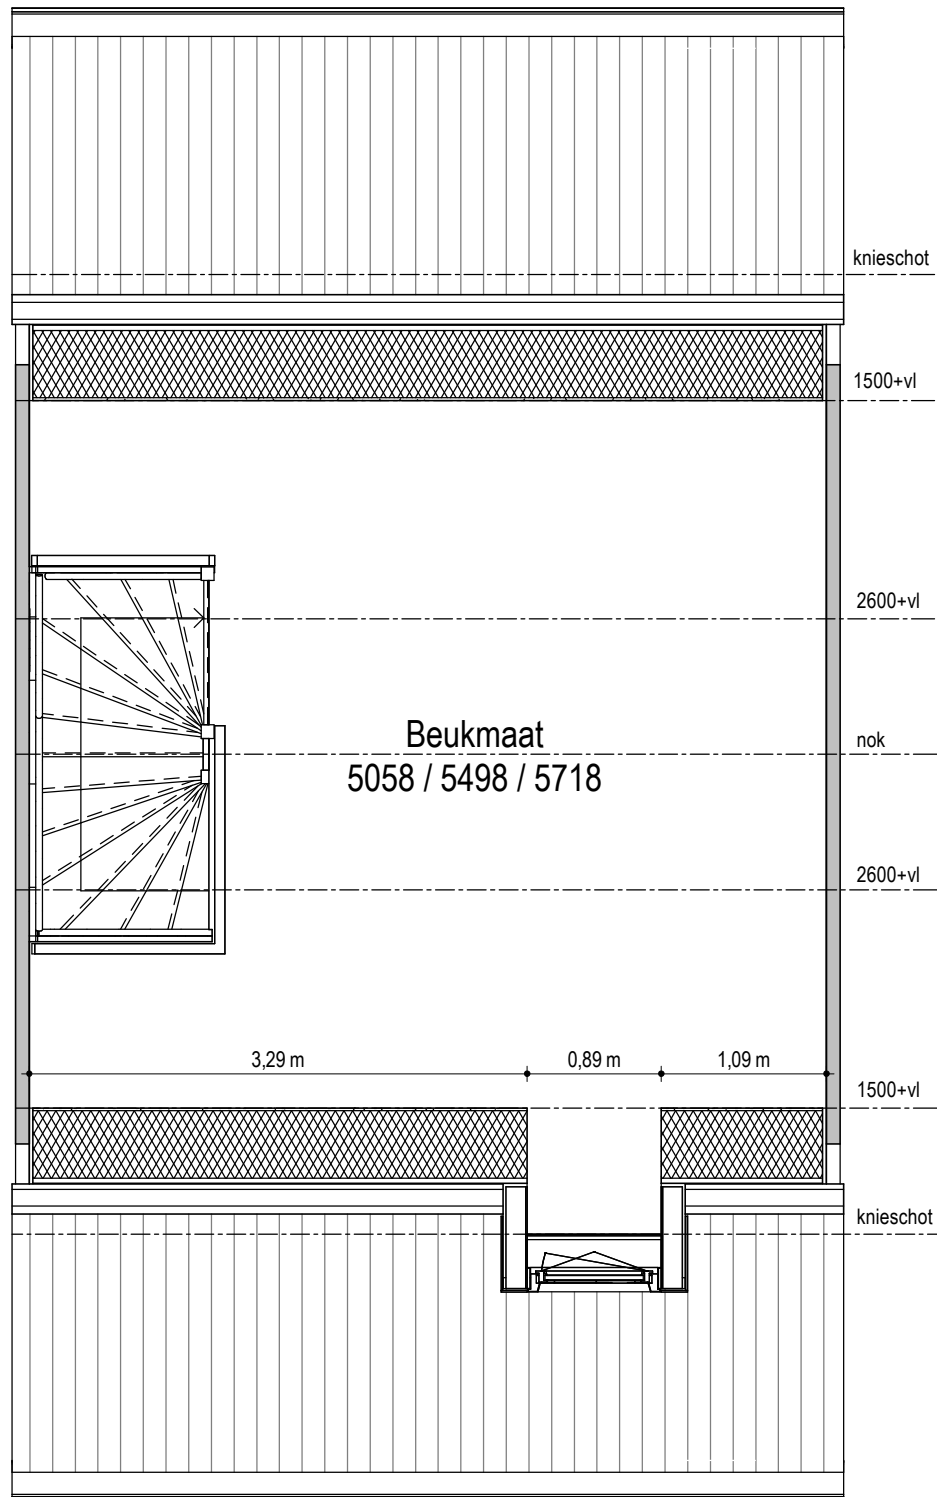

Fijn Wonen is continu in ontwikkeling om te bewerkstelligen dat het product betaalbaar, comfortabel en toekomstbestendig blijft met de beste support en zekerheid. Daarnaast zijn ook de eisen vanuit regelgeving, wensen vanuit opdrachtgevers en productiemethodes constant in ontwikkeling. Fijn Wonen behoudt zich dan ook het recht voor om wijzigingen door te voeren in haar producten, waarbij de kwaliteit van wijzigingen altijd uitgaat boven eerder aangeboden productversies

Disclaimer:

De ingeschreven maten zijn "circa"-maten. Dit houdt in dat de maatvoeringen in deze tekening(en) ter indicatie zijn.

● PROJECT
5.5.1 Dakopening voor

● ONDERDEEL
5.5.1.6 Dakkapel niet-trapzijde

● VERSIE
Fijn Wonen 3.0





DATUM: 21-06-2024

GEWIJZIGD:

GETEKEND: GM

SCHAAL: 1:50

TEKENINGNR.: 5.5.1 5.5.1.6

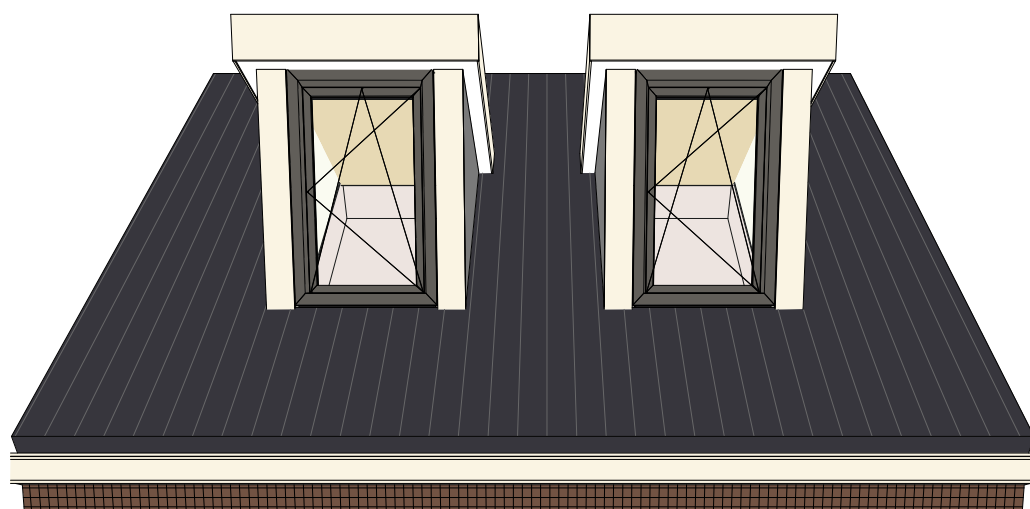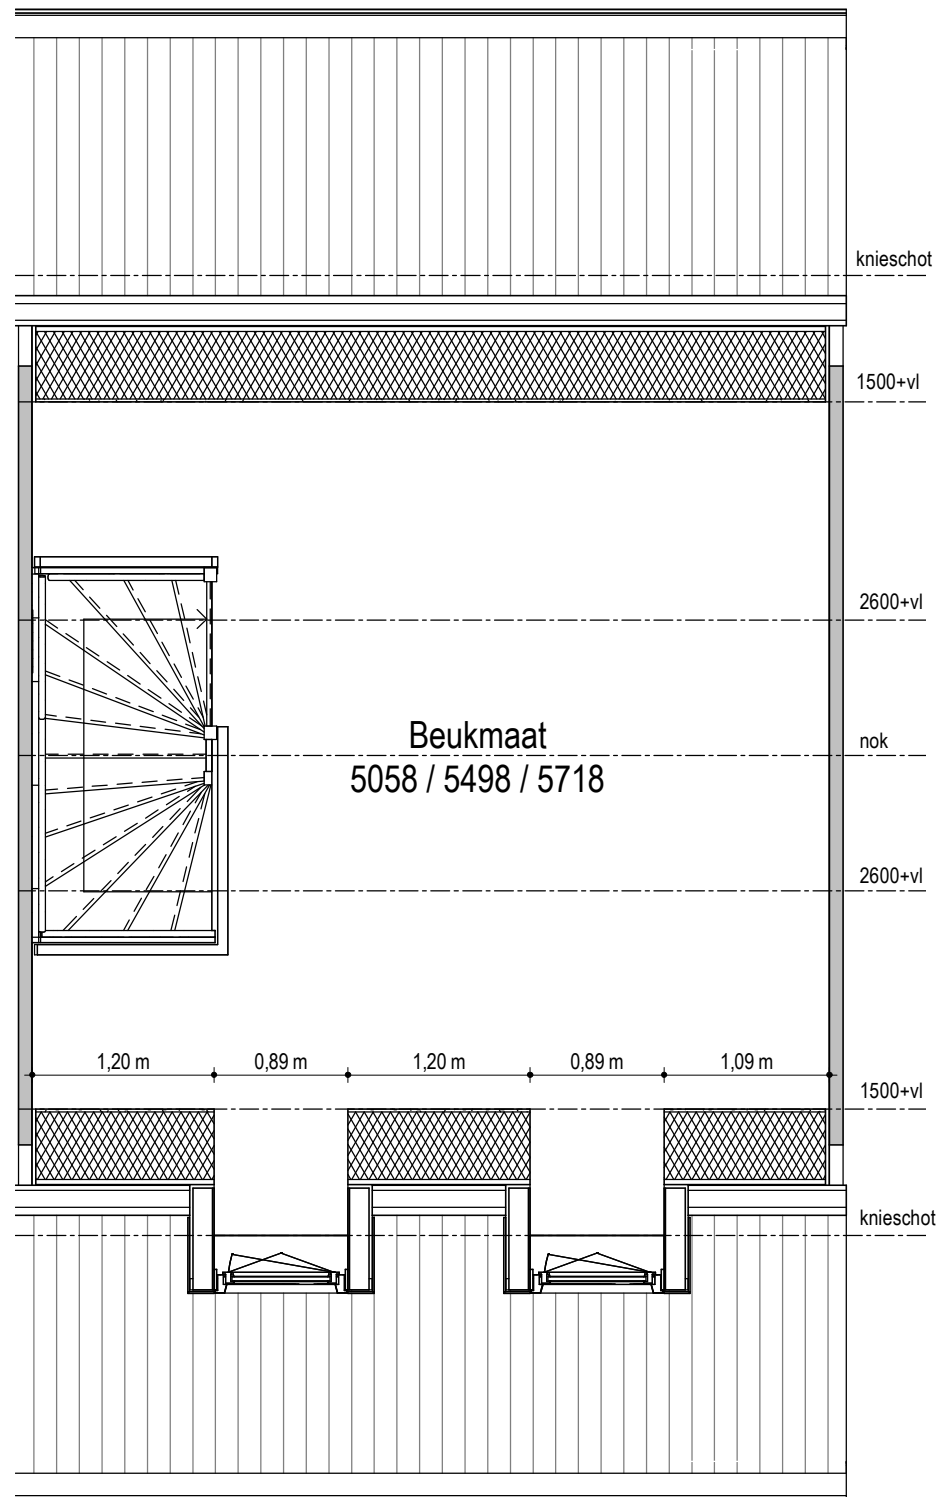

Fijn Wonen is continu in ontwikkeling om te bewerkstelligen dat het product betaalbaar, comfortabel en toekomstbestendig blijft met de beste support en zekerheid. Daarnaast zijn ook de eisen vanuit regelgeving, wensen vanuit opdrachtgevers en productiemethodes constant in ontwikkeling. Fijn Wonen behoudt zich dan ook het recht voor om wijzigingen door te voeren in haar producten, waarbij de kwaliteit van wijzigingen altijd uitgaat boven eerder aangeboden productversies

Disclaimer:

De ingeschreven maten zijn "circa"-maten. Dit houdt in dat de maatvoeringen in deze tekening(en) ter indicatie zijn.

● PROJECT
5.5.1 Dakopening voor

● ONDERDEEL
5.5.1.7 Twee dakkapellen

● VERSIE
Fijn Wonen 3.0




DATUM: 21-06-2024

GEWIJZIGD:

GETEKEND: GM

SCHAAL: 1:50

TEKENINGNR.: 5.5.1 5.5.1.7

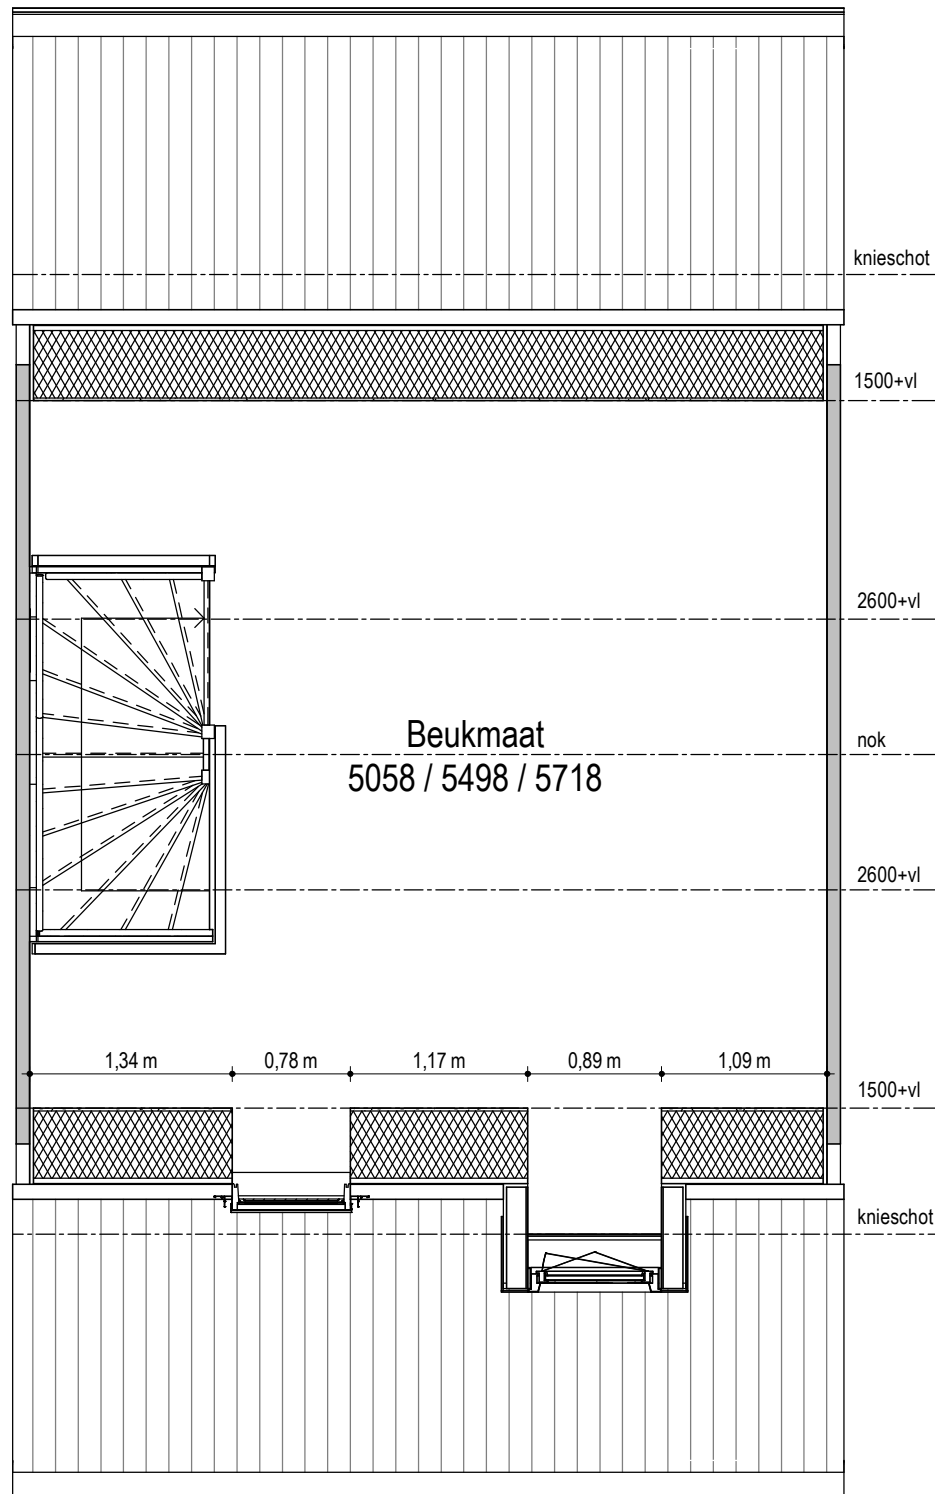

Fijn Wonen is continu in ontwikkeling om te bewerkstelligen dat het product betaalbaar, comfortabel en toekomstbestendig blijft met de beste support en zekerheid. Daarnaast zijn ook de eisen vanuit regelgeving, wensen vanuit opdrachtgevers en productiemethodes constant in ontwikkeling. Fijn Wonen behoudt zich dan ook het recht voor om wijzigingen door te voeren in haar producten, waarbij de kwaliteit van wijzigingen altijd uitgaat boven eerder aangeboden productversies

Disclaimer:

De ingeschreven maten zijn "circa"-maten. Dit houdt in dat de maatvoeringen in deze tekening(en) ter indicatie zijn.

● PROJECT
5.5.1 Dakopening voor

● ONDERDEEL
5.5.1.8 Dakkapel
niet-trapzijde, dakraam
trapzijde

● VERSIE
Fijn Wonen 3.0





DATUM: 21-06-2024

GEWIJZIGD:

GETEKEND: GM

SCHAAL: 1:50

TEKENINGNR.: 5.5.1 5.5.1.8

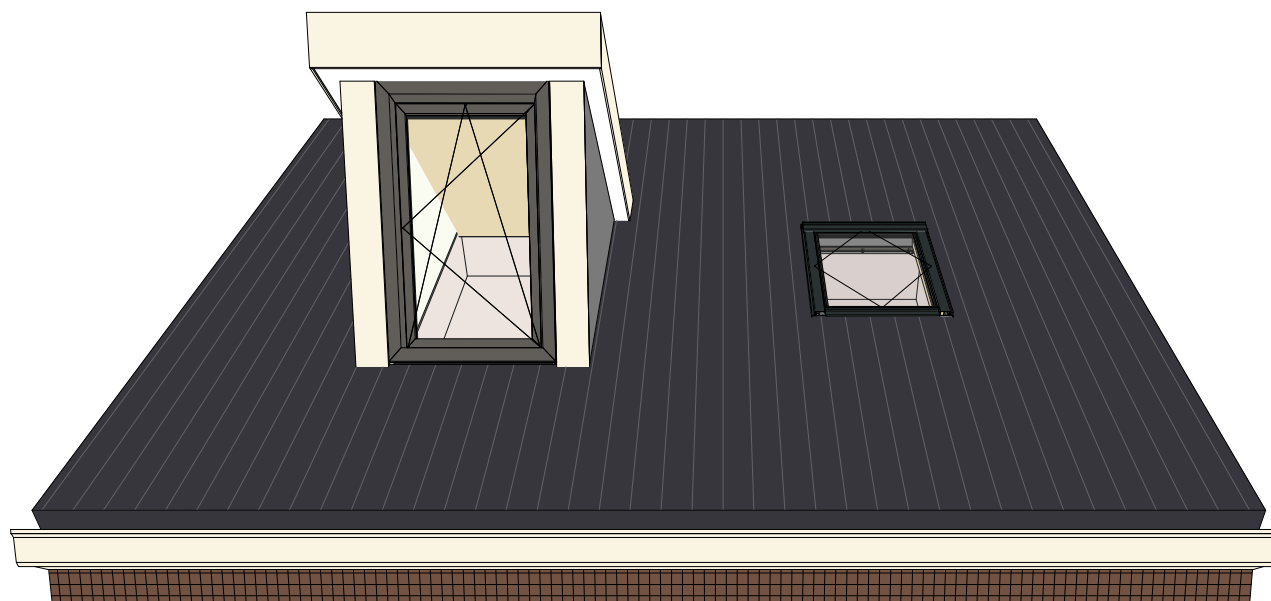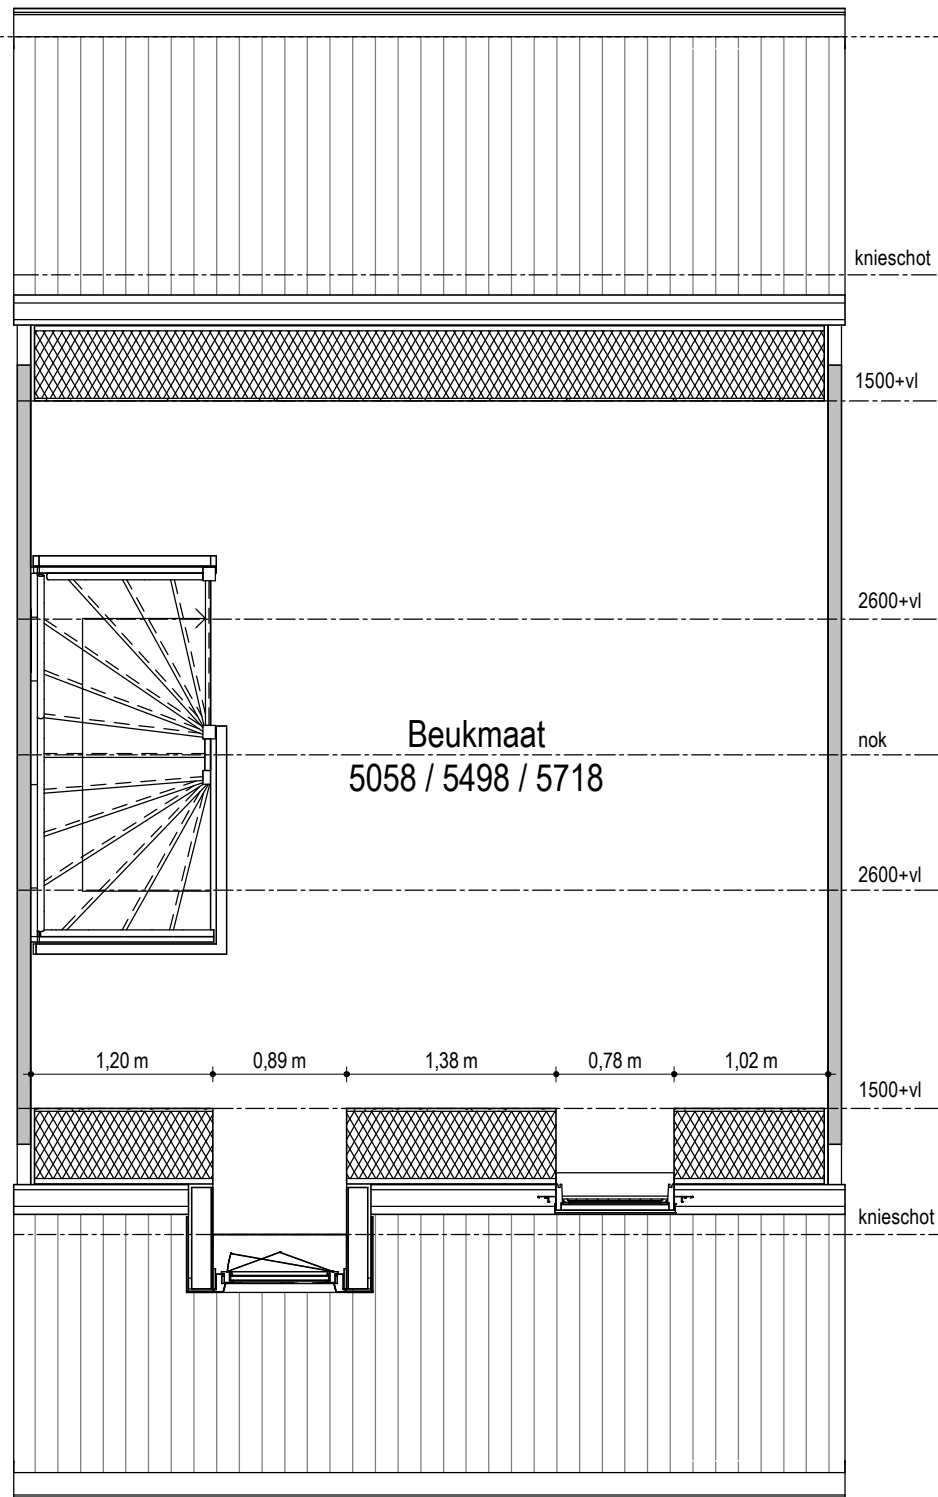

Fijn Wonen is continu in ontwikkeling om te bewerkstelligen dat het product betaalbaar, comfortabel en toekomstbestendig blijft met de beste support en zekerheid. Daarnaast zijn ook de eisen vanuit regelgeving, wensen vanuit opdrachtgevers en productiemethodes constant in ontwikkeling. Fijn Wonen behoudt zich dan ook het recht voor om wijzigingen door te voeren in haar producten, waarbij de kwaliteit van wijzigingen altijd uitgaat boven eerder aangeboden productversies

Disclaimer:

De ingeschreven maten zijn "circa"-maten. Dit houdt in dat de maatvoeringen in deze tekening(en) ter indicatie zijn.

● PROJECT
5.5.1 Dakopening voor

● ONDERDEEL
5.5.1.9 Dakkapel trapzijde, dakraam niet-trapzijde

● VERSIE
Fijn Wonen 3.0





DATUM: 21-06-2024

GEWIJZIGD:

GETEKEND: GM

SCHAAL: 1:50

TEKENINGNR.: 5.5.1 5.5.1.9

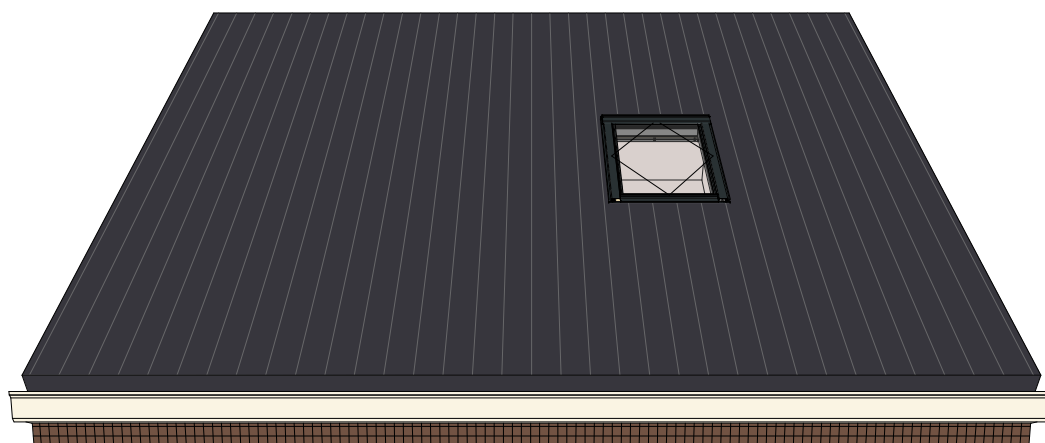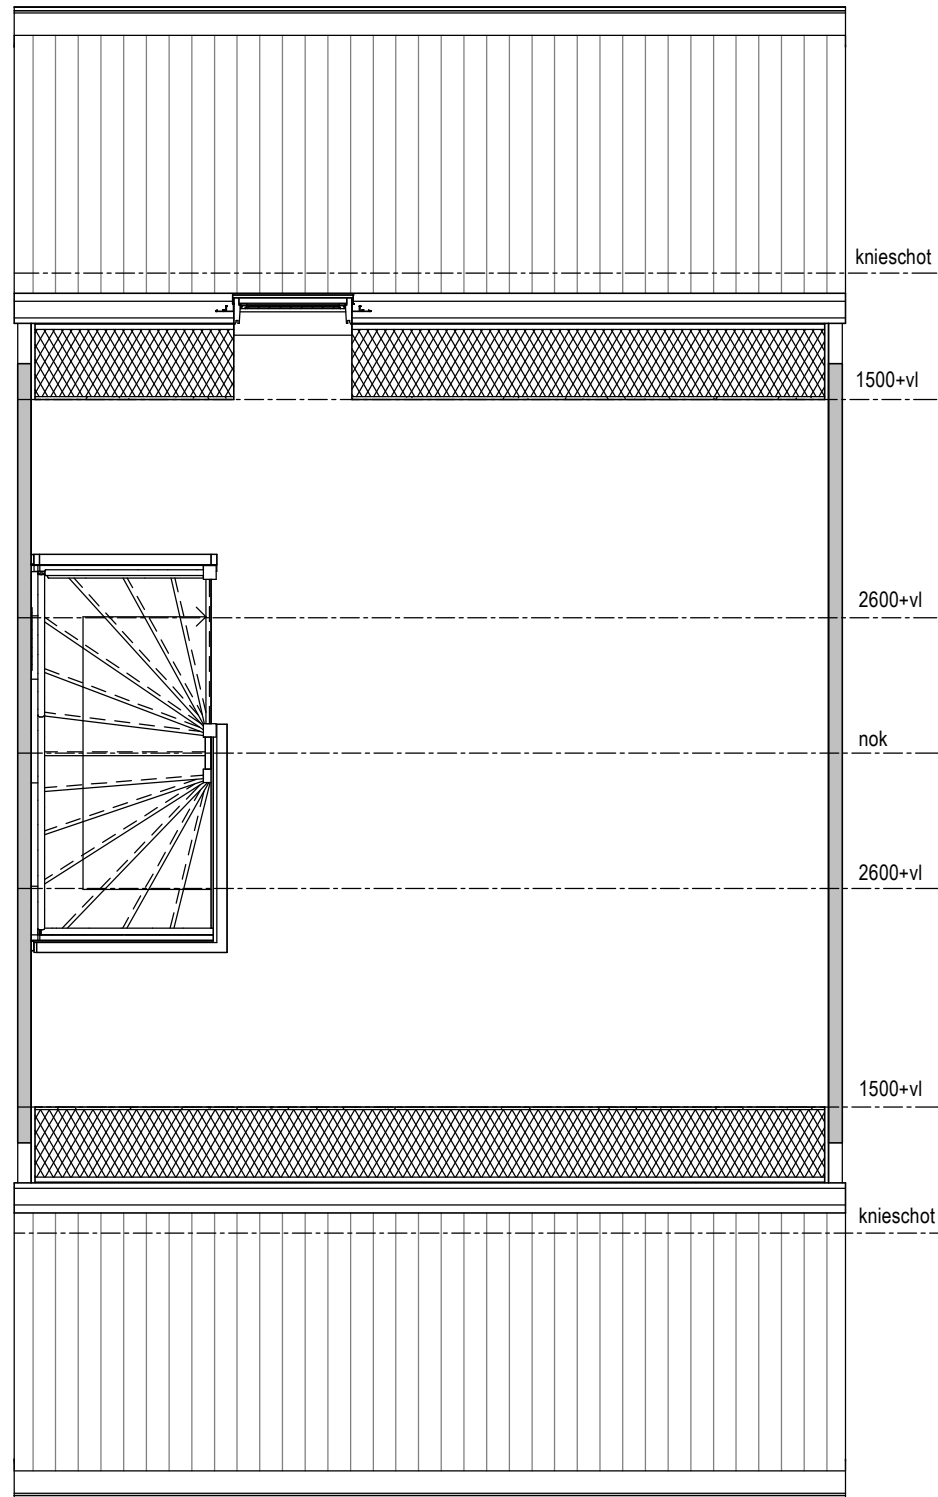

Fijn Wonen is continu in ontwikkeling om te bewerkstelligen dat het product betaalbaar, comfortabel en toekomstbestendig blijft met de beste support en zekerheid. Daarnaast zijn ook de eisen vanuit regelgeving, wensen vanuit opdrachtgevers en productiemethodes constant in ontwikkeling. Fijn Wonen behoudt zich dan ook het recht voor om wijzigingen door te voeren in haar producten, waarbij de kwaliteit van wijzigingen altijd uitgaat boven eerder aangeboden productversies

Disclaimer:

De ingeschreven maten zijn "circa"-maten. Dit houdt in dat de maatvoeringen in deze tekening(en) ter indicatie zijn.

● PROJECT
5.6.1 Dakopening achter

● ONDERDEEL
5.6.1.2 Dakraam trapzijde

● VERSIE
Fijn Wonen 3.0





DATUM: 21-06-2024

GEWIJZIGD:

GETEKEND: GM

SCHAAL:

TEKENINGNR.: 5.5.1 5.6.1.2

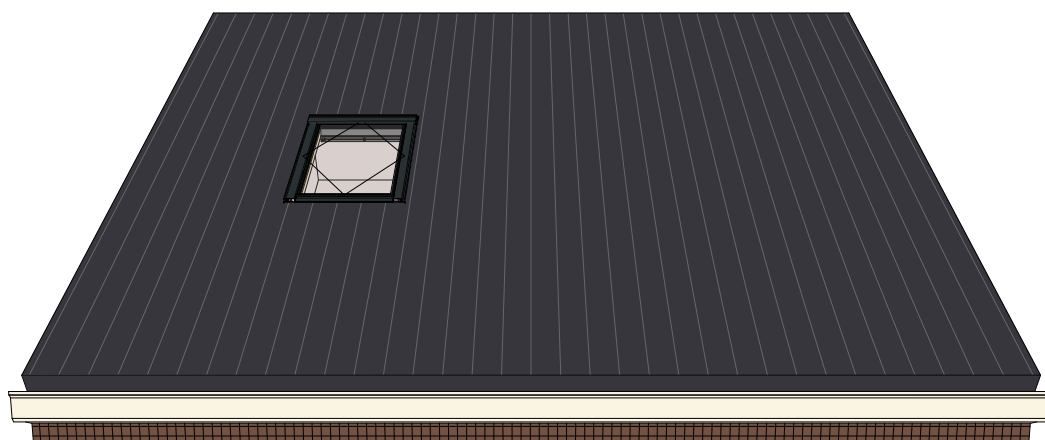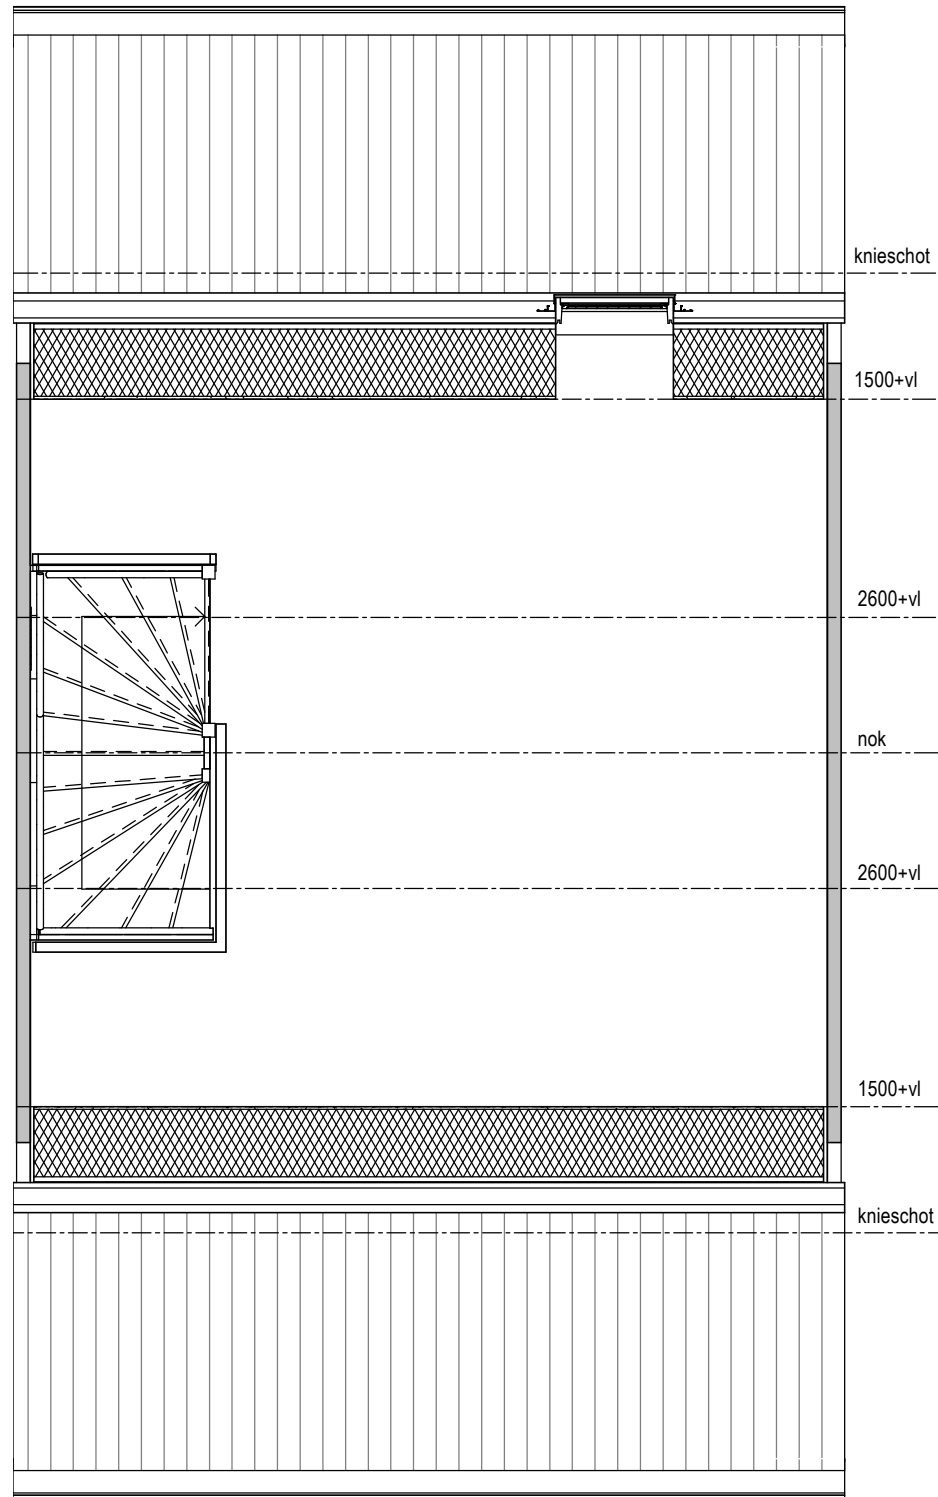

Fijn Wonen is continu in ontwikkeling om te bewerkstelligen dat het product betaalbaar, comfortabel en toekomstbestendig blijft met de beste support en zekerheid. Daarnaast zijn ook de eisen vanuit regelgeving, wensen vanuit opdrachtgevers en productiemethodes constant in ontwikkeling. Fijn Wonen behoudt zich dan ook het recht voor om wijzigingen door te voeren in haar producten, waarbij de kwaliteit van wijzigingen altijd uitgaat boven eerder aangeboden productversies

Disclaimer:

De ingeschreven maten zijn "circa"-maten. Dit houdt in dat de maatvoeringen in deze tekening(en) ter indicatie zijn.

● PROJECT

5.6.1 Dakopeningen achter



● ONDERDEEL

5.6.1.3 Dakraam niet-trapzijde

DATUM: 21-06-2024

GEWIJZIGD:



GETEKEND: GM

SCHAAL:

● VERSIE

Fijn Wonen 3.0

TEKENINGNR.: 5.5.1 5.6.1.3

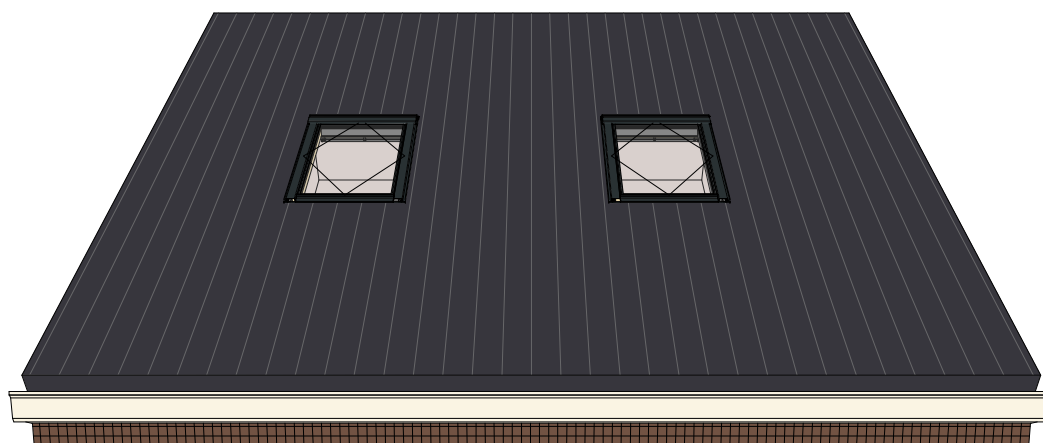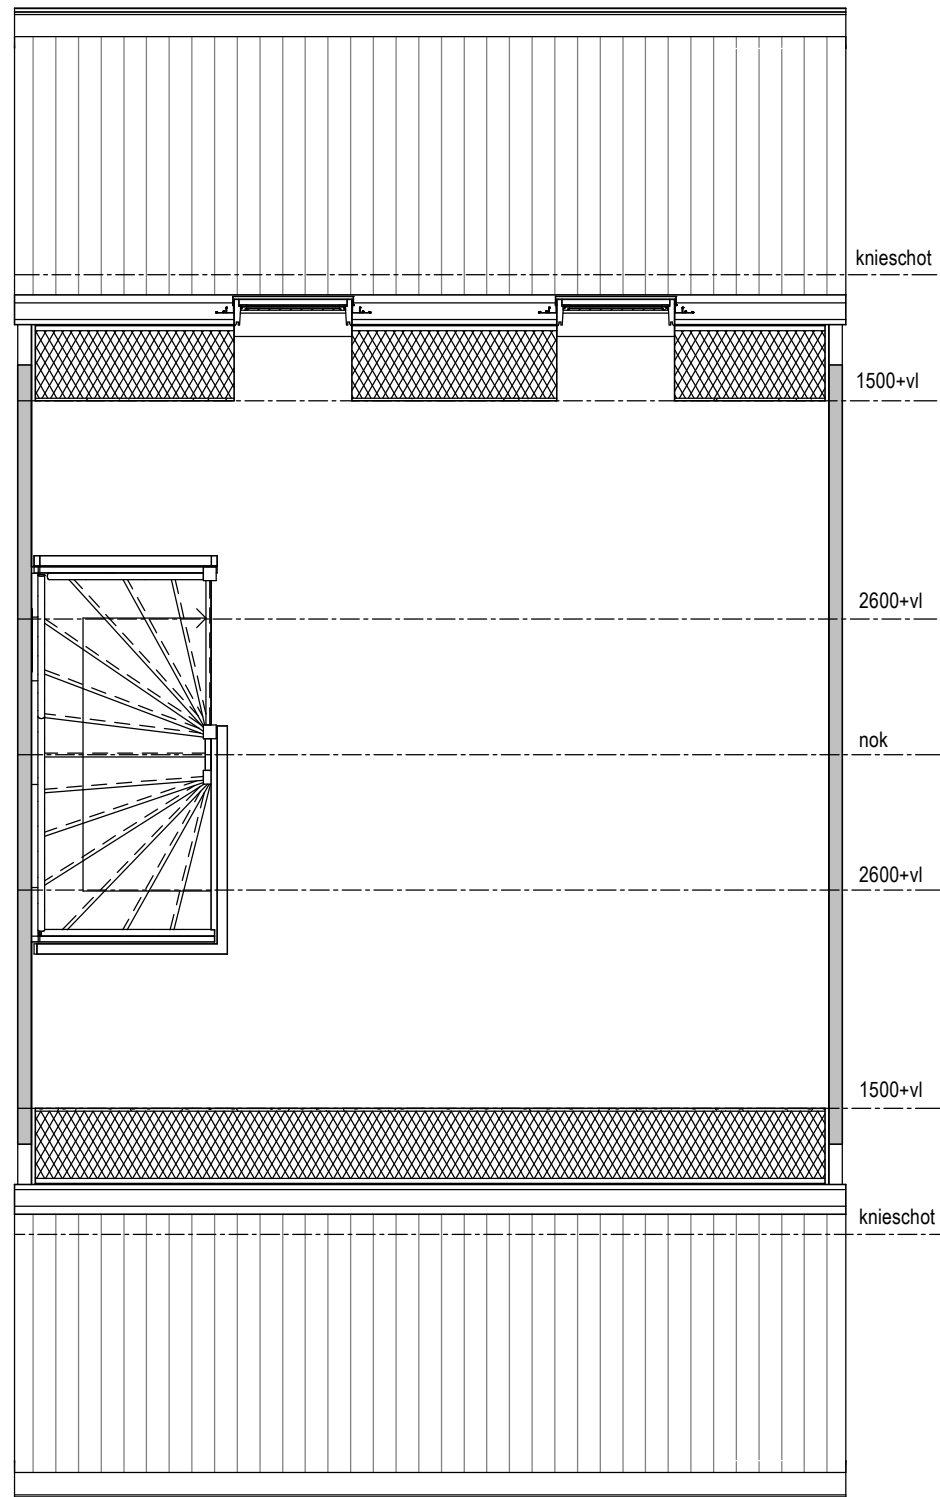

Fijn Wonen is continu in ontwikkeling om te bewerkstelligen dat het product betaalbaar, comfortabel en toekomstbestendig blijft met de beste support en zekerheid. Daarnaast zijn ook de eisen vanuit regelgeving, wensen vanuit opdrachtgevers en productiemethodes constant in ontwikkeling. Fijn Wonen behoudt zich dan ook het recht voor om wijzigingen door te voeren in haar producten, waarbij de kwaliteit van wijzigingen altijd uitgaat boven eerder aangeboden productversies

Disclaimer:

De ingeschreven maten zijn "circa"-maten. Dit houdt in dat de maatvoeringen in deze tekening(en) ter indicatie zijn.

● PROJECT
5.6.1 Dakopening achter

● ONDERDEEL
5.6.1.4 Twee dakramen

● VERSIE
Fijn Wonen 3.0



DATUM: 21-06-2024

GEWIJZIGD:

GETEKEND: GM

SCHAAL: 1:50

TEKENINGNR.: 5.5.1 5.6.1.4