



8.5.1.3 - Positie wasmachine/droger in badkamer [Standaard]

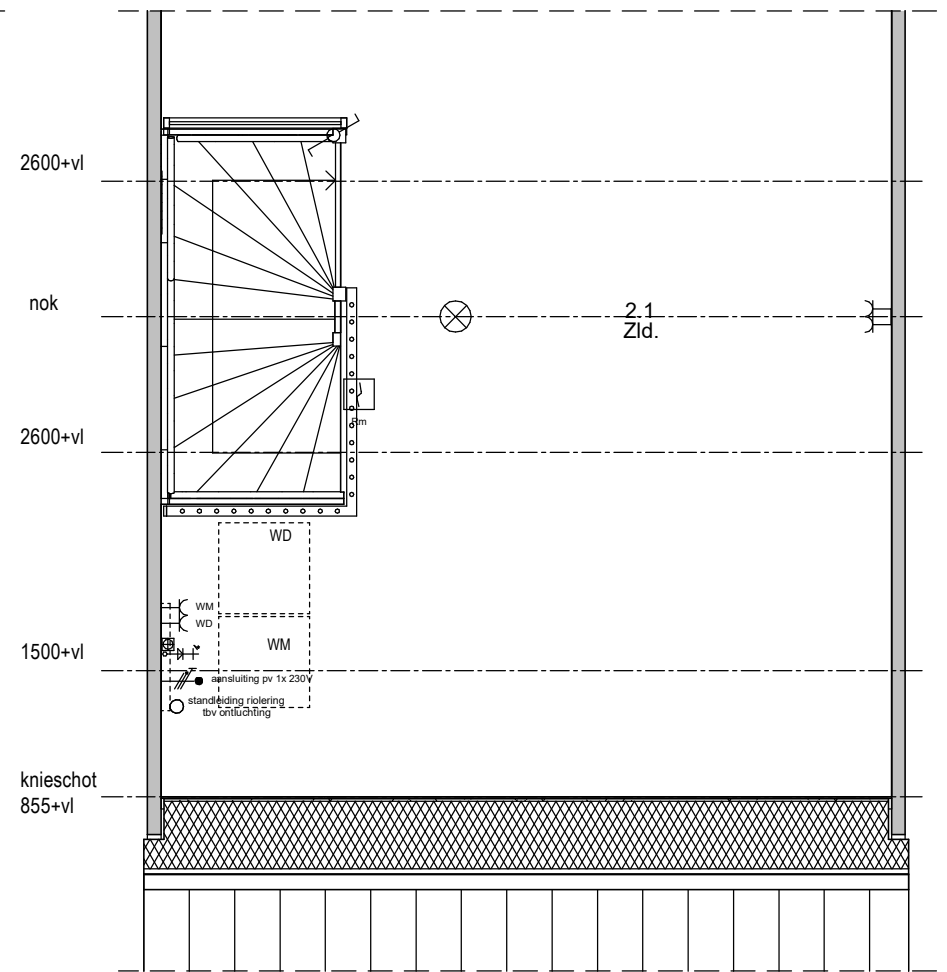

8.5.1.1 - Positie wasmachine/droger op zolder\* [Optie]

\*Ten behoeve van het leidingwerk wordt een energiezuil (houten bord inclusief leidingwerk van 6x71x120cm) geplaatst.

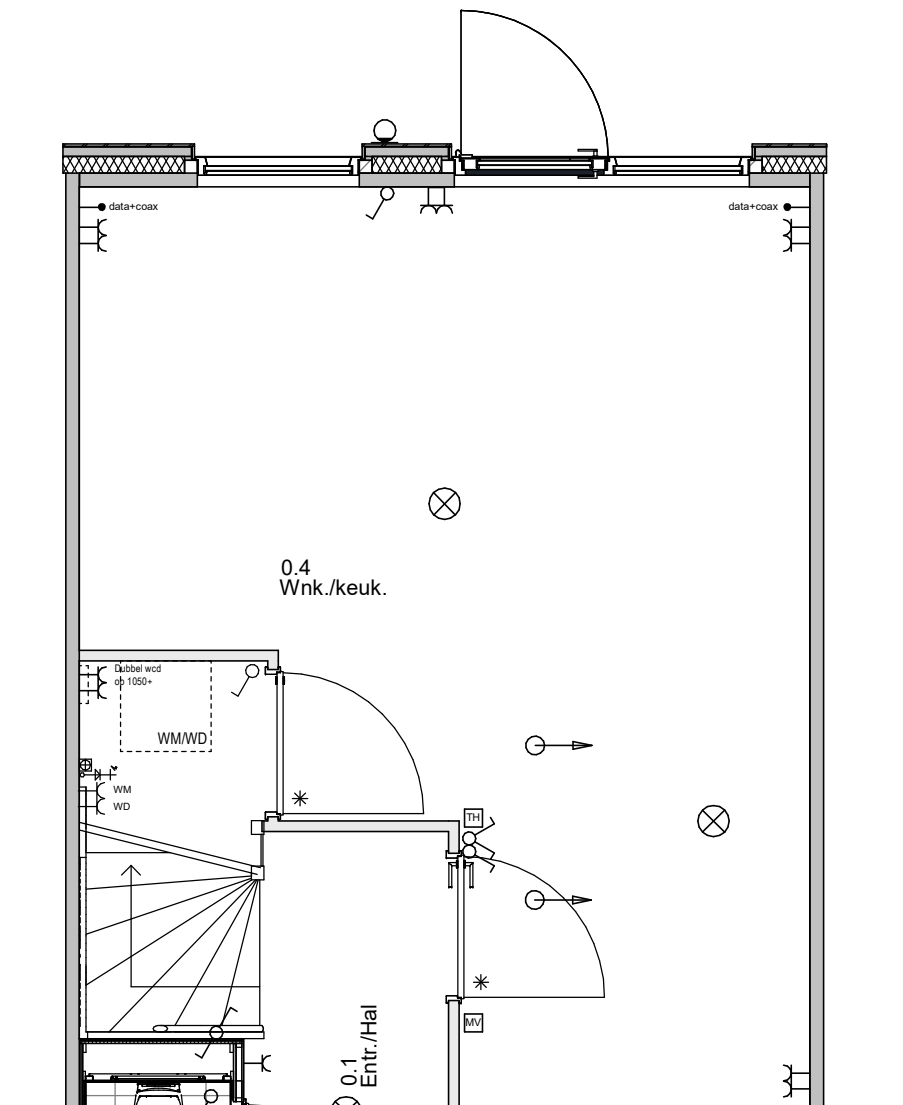

8.5.1.5 - Positie wasmachine/droger trapkast beneden (gestapeld) [Optie]  
(Alleen mogelijk i.c.m. optie 6.4.1.3 - Grote trapkast\*)

\*Ten behoeve van het leidingwerk wordt een energiezuil (houten bord inclusief leidingwerk van 6x25x178,5cm) geplaatst.

Renvooi; installaties	
	Enkeelpolige schakelaar
	Serienschakelaar
	Hotelschakelaar
	Enkelvoudige wandcontactdoos
	WM Enkelvoudige wandcontactdoos t.b.v. wasmachine
	WD Enkelvoudige wandcontactdoos t.b.v. droger
	Tweevoudige wandcontactdoos
	Aansluiting PV installatie 1x230V
	Keukenapparatuur
	Koken 2x230V
	Elektrische radiator
	Thermostaat
	Schakelaar mechanische ventilatie
	Aansluiting plafondlichtpunt
	Aansluiting wandlichtpunt
	Aansluiting buitenlichtpunt (waterdicht)
	Leiding t.b.v. DATA + COAX / bedraad (DATA = UTP CAT-5)
	Aerpunt
	Beldrukker 1050+ vloer
	Schel
	Rookmelder (230V)
	Afzuigpunt t.b.v. ventilatie
	Afzuigpunt t.b.v. ventilatie
	Inblaasventiel t.b.v. ventilatie
	Wasmachinekraan
	KW Afgedopte koudwaterleiding
	WW Afgedopte warmwaterleiding
	VVA Vlakwater afvoer
	Vervoudigd wandcontactdoor (opbouw)
	HWA Hemelwater afvoer

Hoogte WCD en schakelmateriaal:  
 - WCD in verblijfrumtes 300+ vloer  
 - Schakelaars 1050+ vloer  
 - WCD i.c.m. schakelaar 1050+ vloer

*Fijn Wonen is continu in ontwikkeling om te bewerkstelligen dat het product betaalbaar, comfortabel en toekomstbestendig blijft met de beste support en zekerheid. Daarnaast zijn ook de eisen vanuit regelgeving, wensen vanuit opdrachtgevers en productiemethodes constant in ontwikkeling. Fijn Wonen behoudt zich dan ook het recht voor om wijzigingen door te voeren in haar producten, waarbij de kwaliteit van wijzigingen altijd uitgaat boven eerder aangeboden productversies*

8.5.1.1 - Op zolder  
 8.5.1.3 - In badkamer  
 8.5.1.5 - Trapkast beneden

<p>● <b>PROJECT</b> Fijn Wonen Nieuwbouw</p>	
<p>● <b>ONDERDEEL</b> 8.5.1 Positie wasmachine en droger 201/301</p>	
<p>● <b>VERSIE</b> Fijn Wonen 3.0</p>	<p>DATUM: 07-03-2024          GEWIJZIGD:          GETEKEND: GM          SCHAAL: 1:50</p>
<p>TEKENINGNR.: 1 OPT 8.5.1</p>	